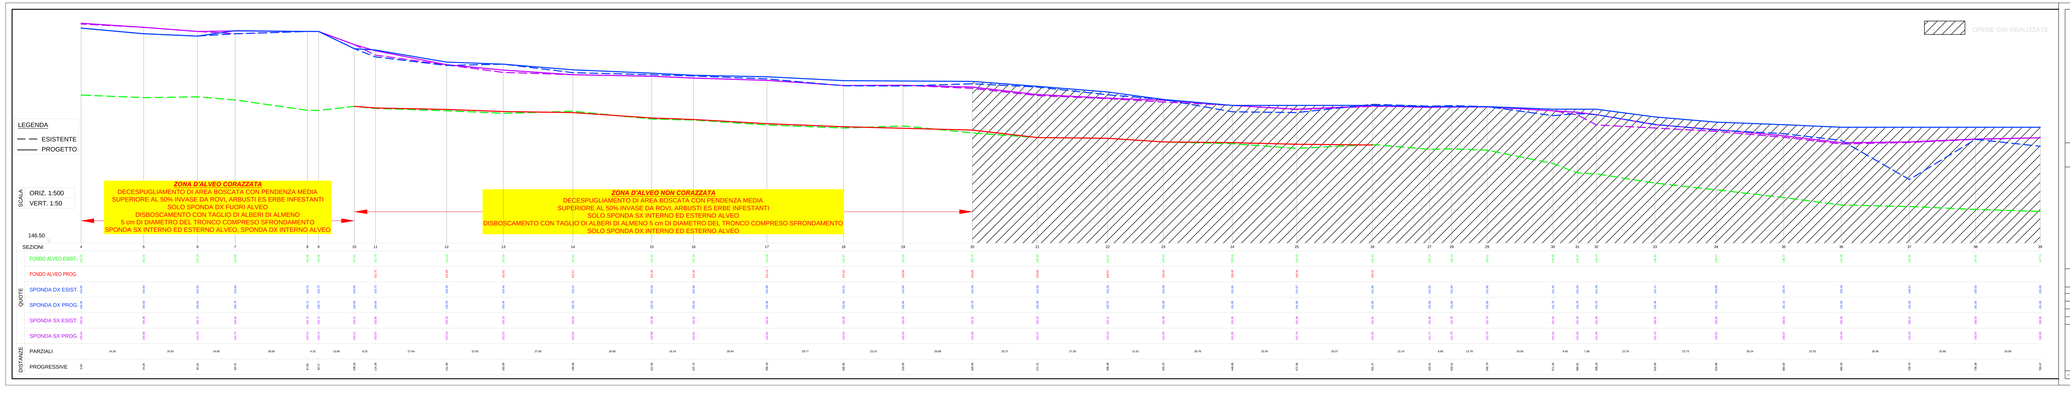

RegioneLombardia

Ed Ticino Villoresi
Consorzio di Bonifica

PROGETTO ESECUTIVO
INTERVENTI DI MANUTENZIONE DELLE SPONDE DEL TORRENTE TROBBIA IN COMUNE DI MASATE
LOTTO II

RESPONSABILE DEL PROCEDIMENTO
ing. Stefano Burchielli

ELABORATO
D.05.01

GRUPPO DI LAVORO
geom. Daniele Alessio Donninelli

IL PROGETTISTA
ing. Alessandro Di Leo

DESCRIZIONE
PROFILO LONGITUDINALE DELLO STATO DI FATTO E DI PROGETTO

SCALA
1:500/50

DATA
AGOSTO 2020

REV	DATA	DESCRIZIONE MODIFICA	REDATTO	CONTROLL.	APPROVATO

Ed Ticino Villoresi
Consorzio di Bonifica
CONSORZIO DI BONIFICA EST TICINO VILLORESI
Via Ludovico Ariosto, 32
20145 - Milano
tel. 02 48541301
e-mail: info@estticinovilloresi.it - PEC: ehvilloresi@pec.it

A TERMINI DI LEGGE È VIETATA LA RIPRODUZIONE, DIVULGAZIONE E MODIFICAZIONE SENZA AUTORIZZAZIONE DEL CONSORZIO STESSO CHE NE È TITOLARE.