



SCALA DISTANZE = 1 : 100
SCALA QUOTE = 1 : 100

SEZIONE N. 15
PROGRESSIVA: 221.50 m

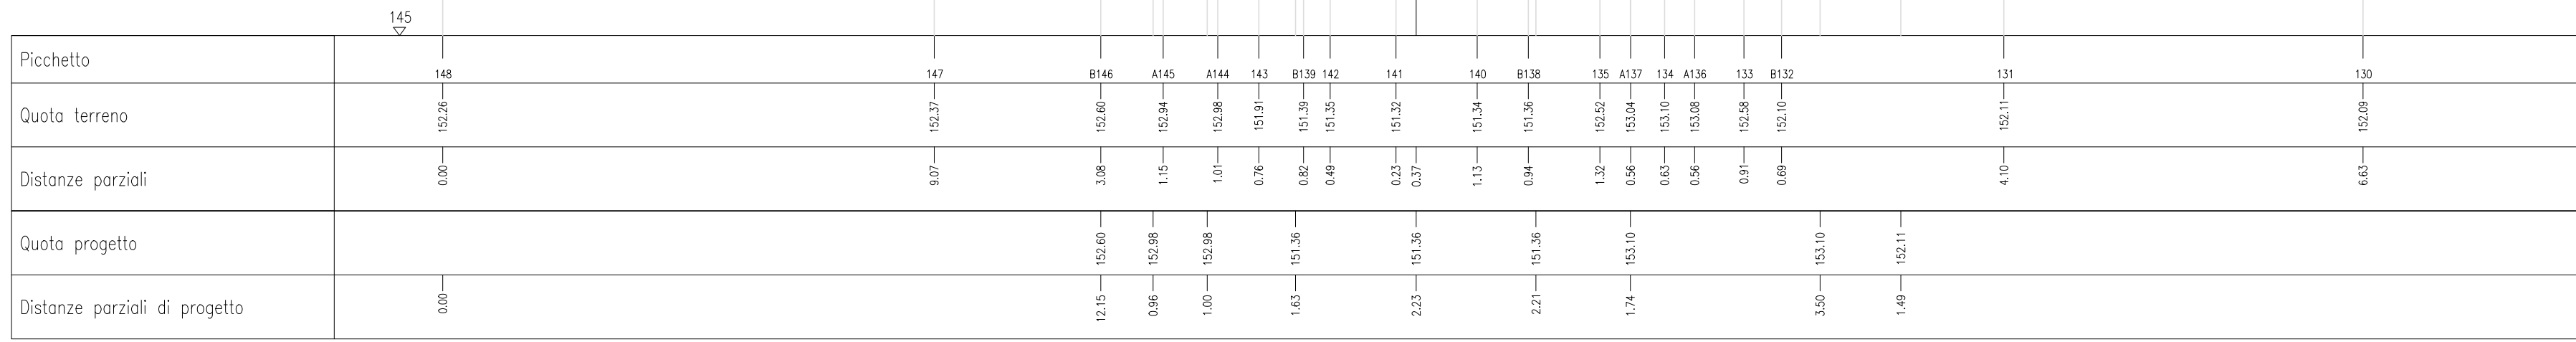


SCALA DISTANZE = 1 : 100
SCALA QUOTE = 1 : 100

SEZIONE N. 18
PROGRESSIVA: 295.95 m

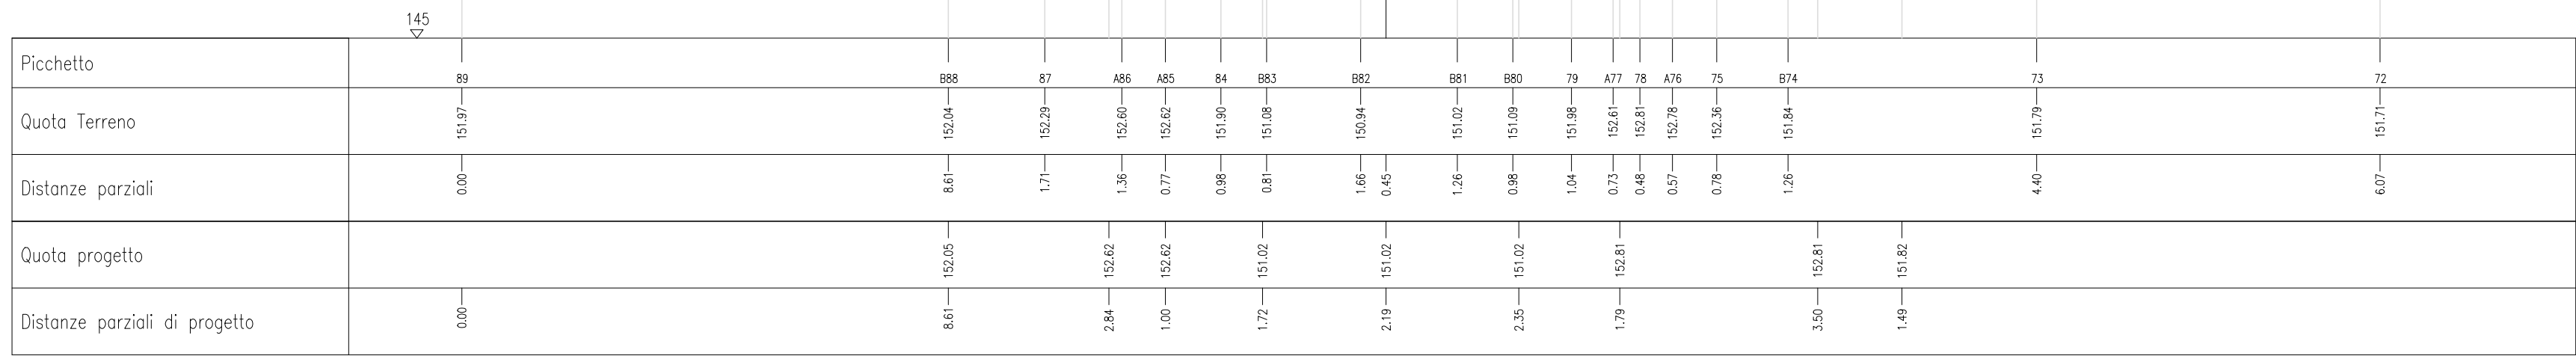


SCALA DISTANZE = 1 : 100
SCALA QUOTE = 1 : 100

SEZIONE N. 16
PROGRESSIVA: 237.74 m

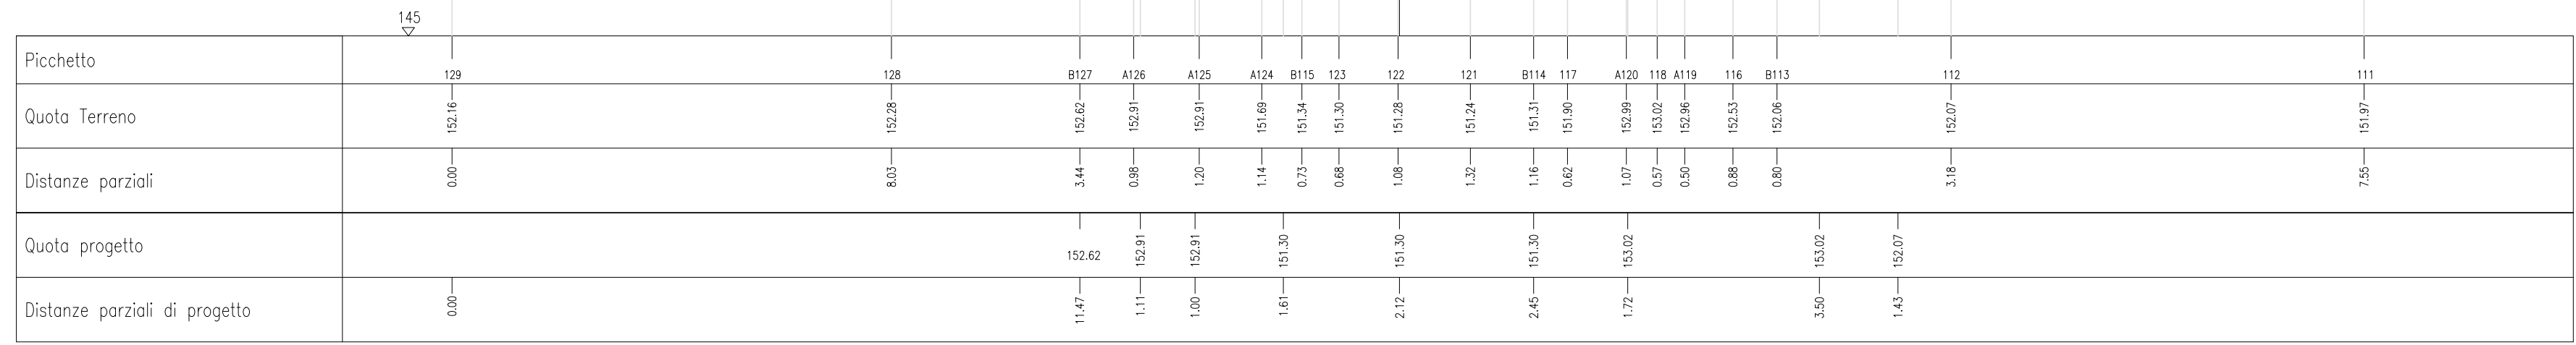


SCALA DISTANZE = 1 : 100
SCALA QUOTE = 1 : 100

SEZIONE N. 19
PROGRESSIVA: 319.05 m

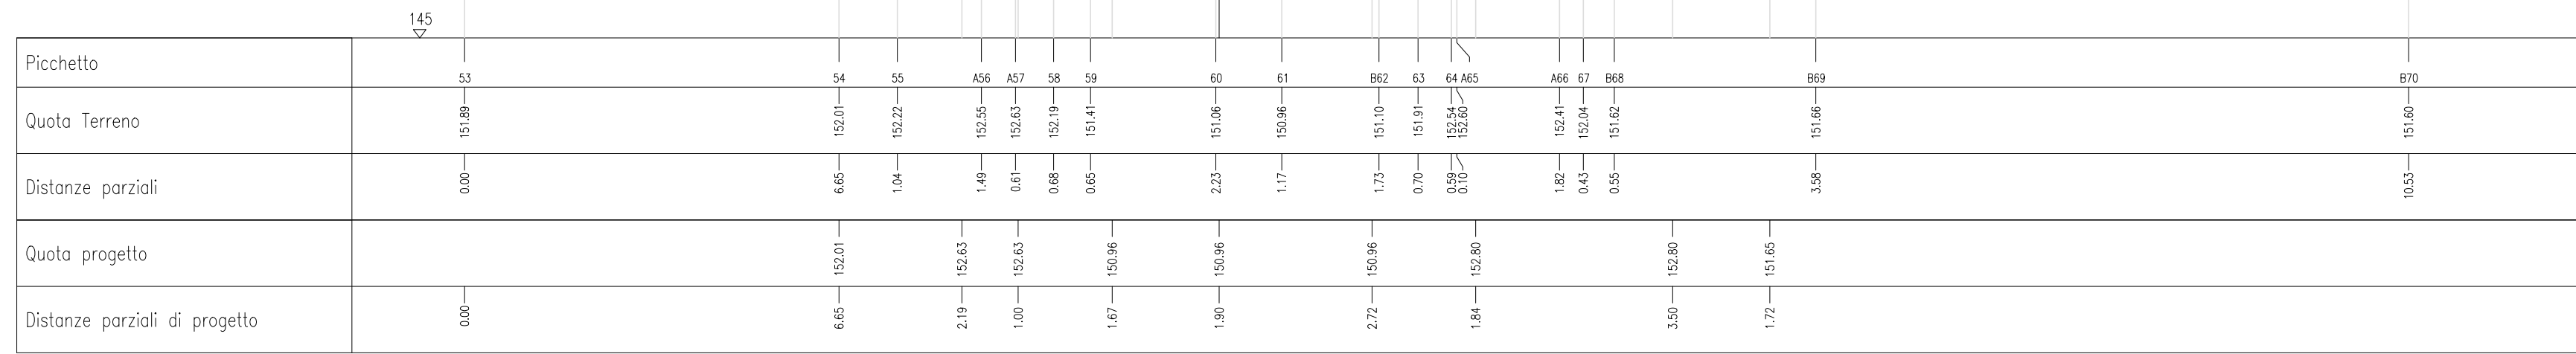


SCALA DISTANZE = 1 : 100
SCALA QUOTE = 1 : 100

SEZIONE N. 17
PROGRESSIVA: 266.18 m

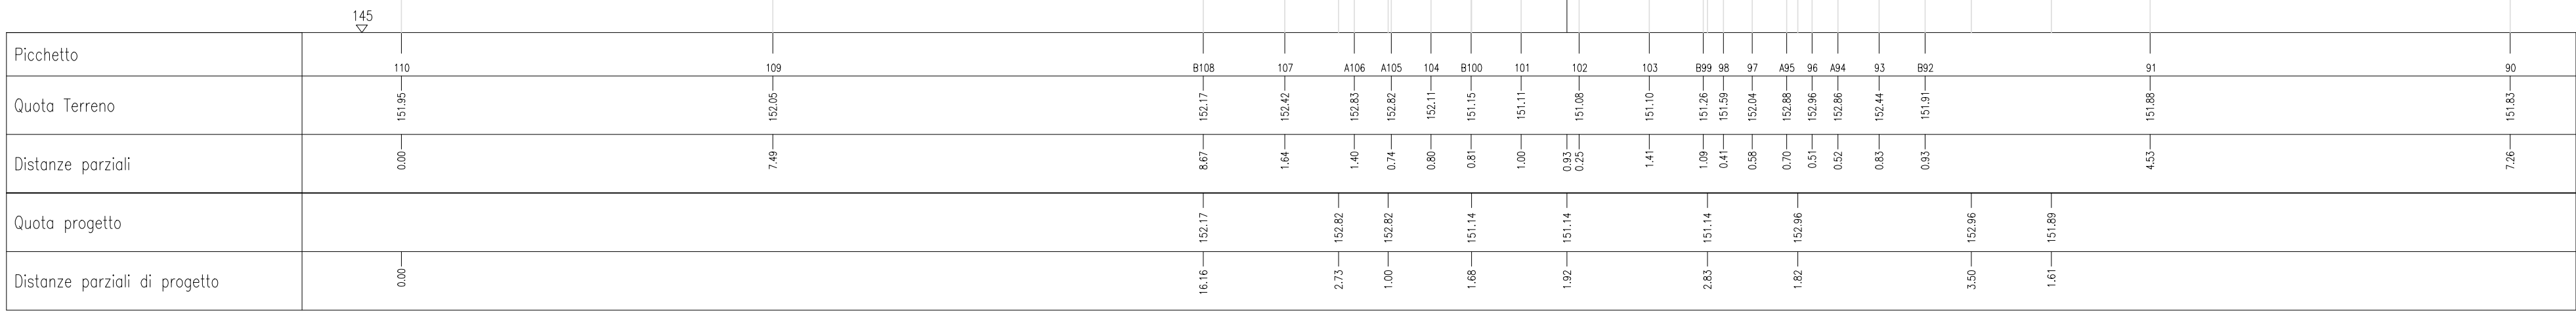

SCALA DISTANZE = 1 : 100
SCALA QUOTE = 1 : 100

SEZIONE N. 20
PROGRESSIVA: 345.94 m

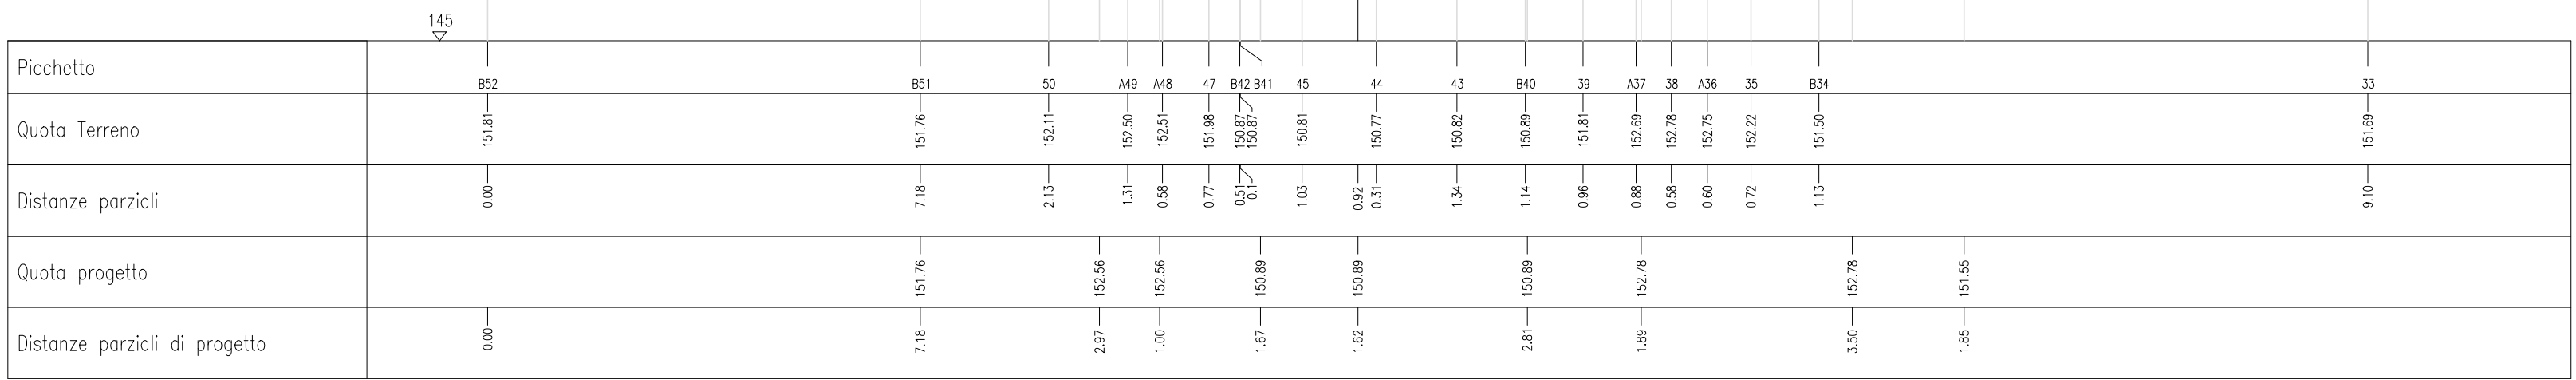

LEGENDA

PROGETTO
STATO DI FATTO

Regione Lombardia

Est Ticino Villoresi
Consorzio di Bonifica

PROGETTO ESECUTIVO
INTERVENTI DI MANUTENZIONE DELLE SPONDE DEL
TORRENTE TROBBIA IN COMUNE DI MASATE
LOTTO II

RESPONSABILE DEL PROGETTO
ing. Stefano Burchielli

ELABORATO
D.04.02

GRUPPO DI LAVORO
geom. Daniele Donninelli

IL PROGETTA

ing. Alessandro Di Leo

DETERMINAZIONE
SEZIONI TRASVERSALI DELLO STATO DI FATTO E DI PROGETTO
foglio 2

SCALA
1:100
DATA
AGOSTO 2020

REV.	DATA	DETERMINAZIONE MODIFICA	REDAZIONE	CONTROLLI	APPROVAZIONE

Est Ticino Villoresi
Consorzio di Bonifica

CONSORZIO DI BONIFICA EST TICINO VILLORESI
Via Ludovico il Moro, 30
20145 - Milano
Tel. 02.48541.101
e-mail: info@estvilloresi.it - PEC: estvilloresi@pec.it

CONSORZIO DI BONIFICA EST TICINO VILLORESI
Via Ludovico il Moro, 30
20145 - Milano
Tel. 02.48541.101
e-mail: info@estvilloresi.it - PEC: estvilloresi@pec.it

Il presente documento è riservato ai proprietari del presente elaborato, che potranno non poter essere riprodotto o diffuso a terzi senza autorizzazione del Consorzio di Bonifica Est Ticino Villoresi.