



SEZIONE TIPOLOGICA DI SISTEMAZIONE TORRENTE
IN ZONA D'ALVEO NON CORAZZATA

scala 1:50

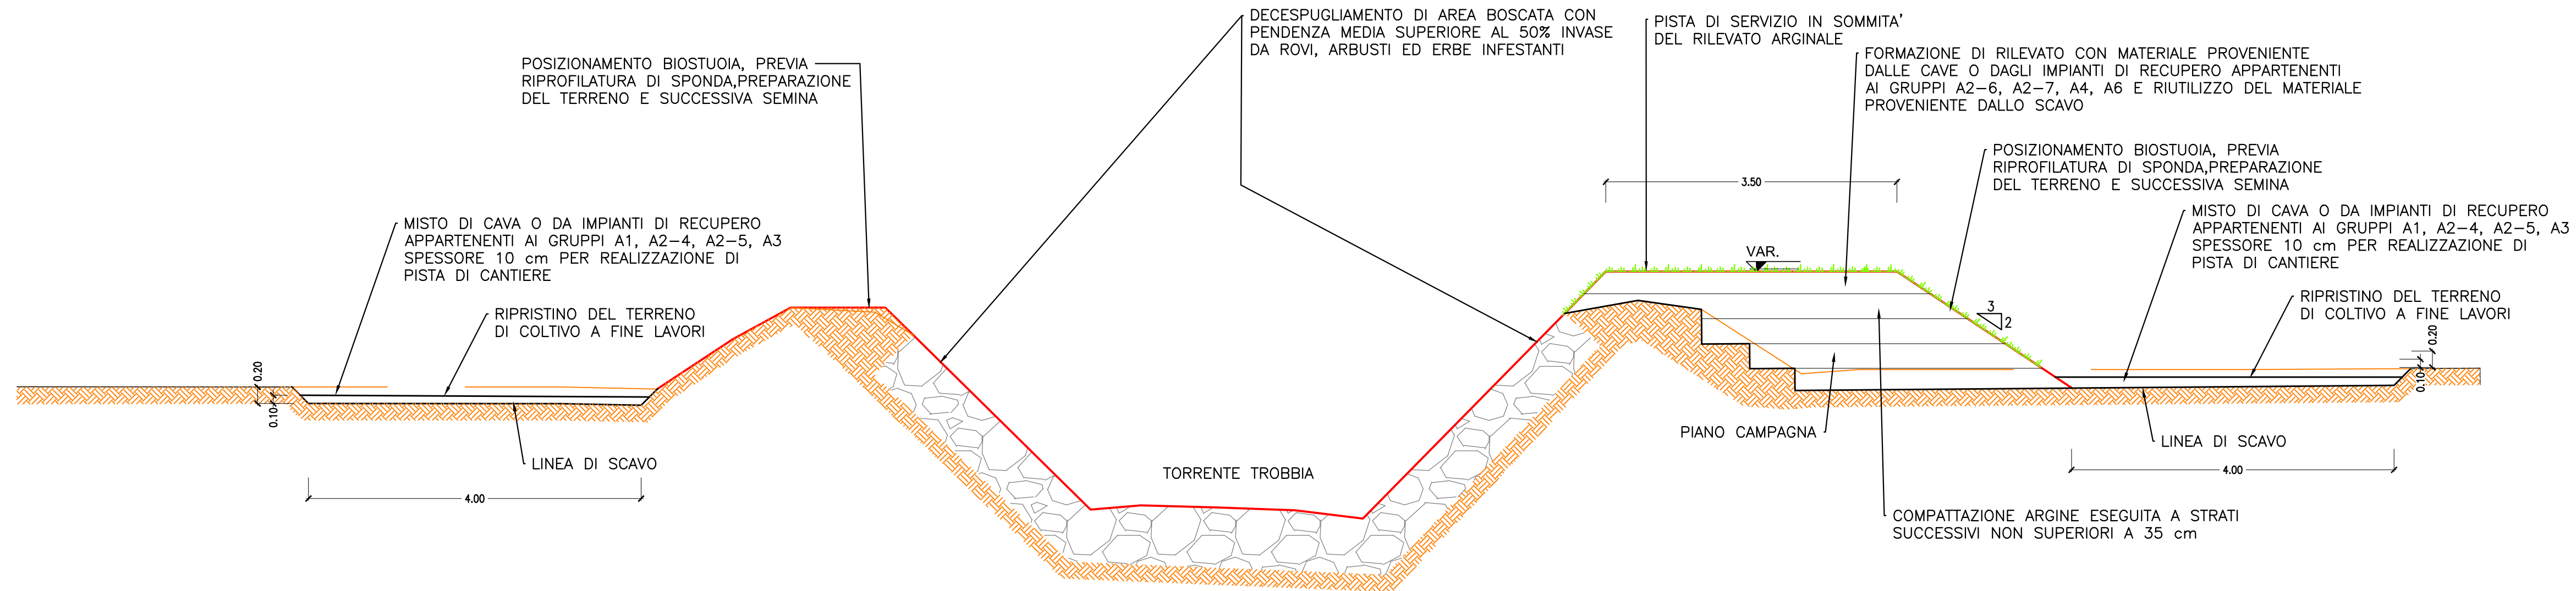

SEZIONE TIPOLOGICA DI SISTEMAZIONE TORRENTE
IN ZONA D'ALVEO CORAZZATA

scala 1:50

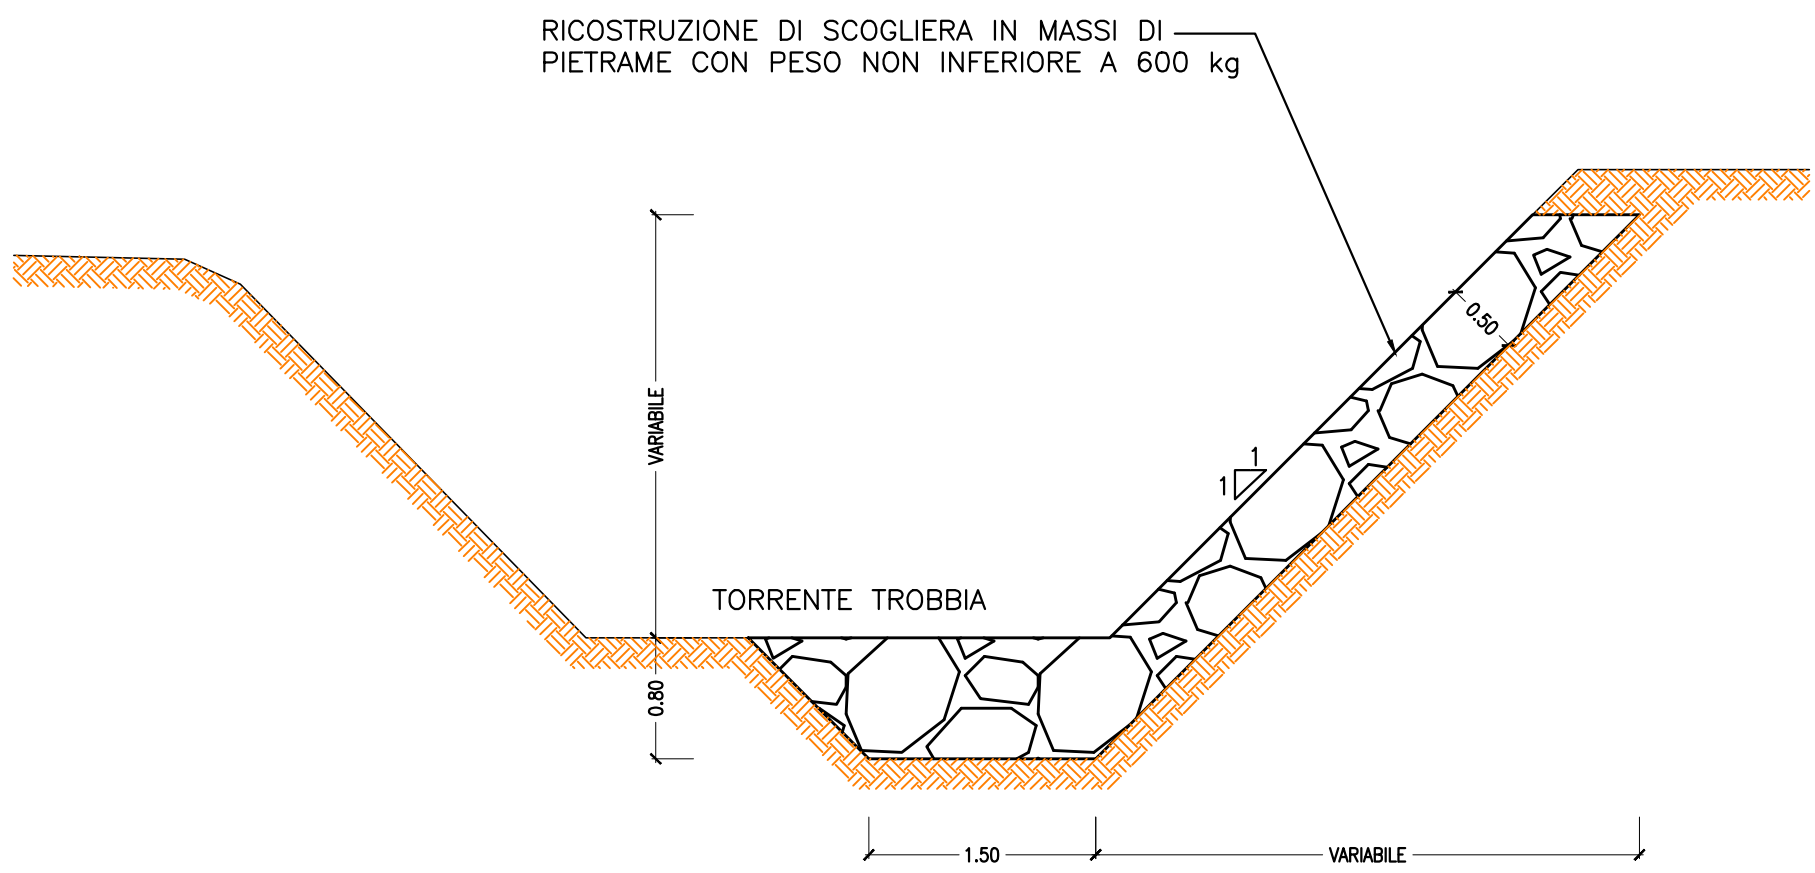

SEZIONE TIPOLOGICA PER SISTEMAZIONE CEDIMENTI SPONDALI

scala 1:50



PROGETTO ESECUTIVO
INTERVENTI DI MANUTENZIONE DELLE SPONDE DEL TORRENTE TROBBIA
IN COMUNE DI MASATE
LOTTO II

RESPONSABILE DEL PROCEDIMENTO
Ing. Stefano Burchielli

ELABORATO
D.06.01

GRUPPO DI LAVORO
geom. Daniele Alessio D'Annunelli

IL PROGETTISTA

Ing. Alessandro Di Leo

DESCRIZIONE
SEZIONI TIPO DI SISTEMAZIONE TORRENTE

SCALA
1:50

DATA
AGOSTO 2020

REV.	DATA	DESCRIZIONE MODIFICA	REDATTO	CONTROLL.	APPROVATO



CONSORZIO DI BONIFICA EST TICINO VILLORESI
Via Ludovico Ariosto, 30
20145 - Milano
tel. 02 48561301
e-mail: info@estvilloresi.it - PEC: estvilloresi@pec.it

A TUTTA VISTA DELL'OPERA SI PRESERVA LA PROPRIETA' DEL PROGETTO ELABORATO, CHE PRESENTA NON POTER ESSERE RIPRODOTTO O COPIATO A TERZI SENZA AUTORIZZAZIONE DEL CONSORZIO DI BONIFICA EST TICINO VILLORESI