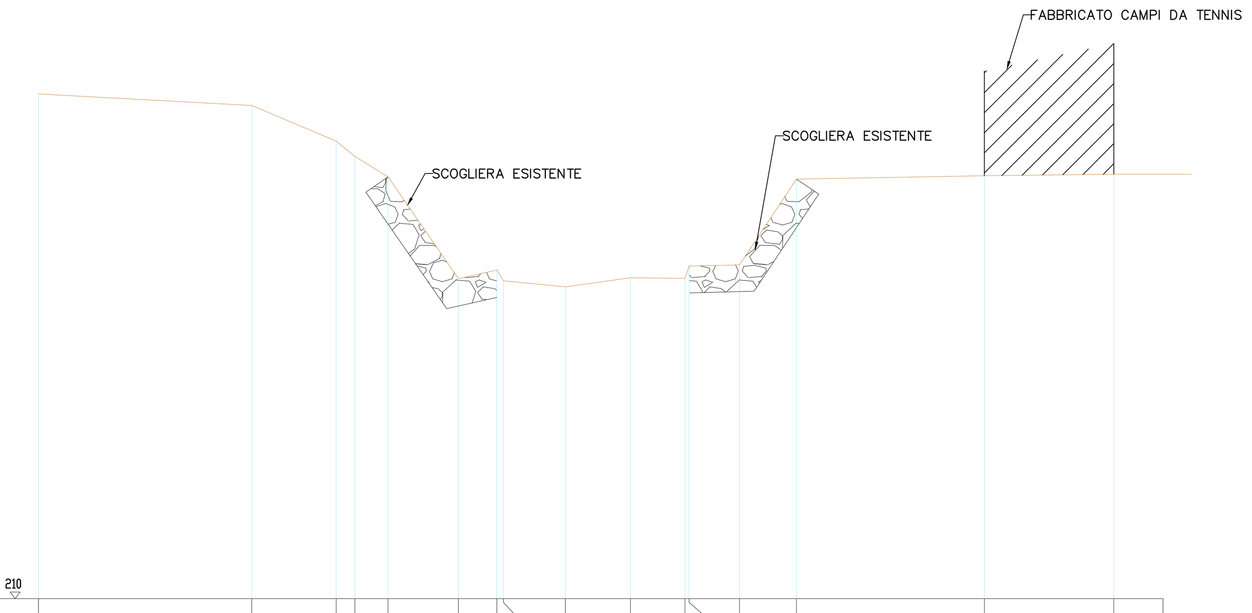

SCALA DISTANZE = 1 : 100
SCALA QUOTE = 1 : 100

SEZIONE 15

Picchetto	C101	A442	443	B344	A328	A376	B38	B37	B36	B35	B34	B33	B31	A23	SP5	SP6
Quota Terreno	221.31	221.05	220.25	219.91	219.45	217.17	217.36	217.12	216.99	217.19	217.18	217.45	217.48	219.40	219.47	219.51
Distanze parziali	0.00	4.78	1.89	.42	0.74	1.58	0.86	0.15	1.39	1.46	1.22	0.9	1.13	1.28	4.21	2.90

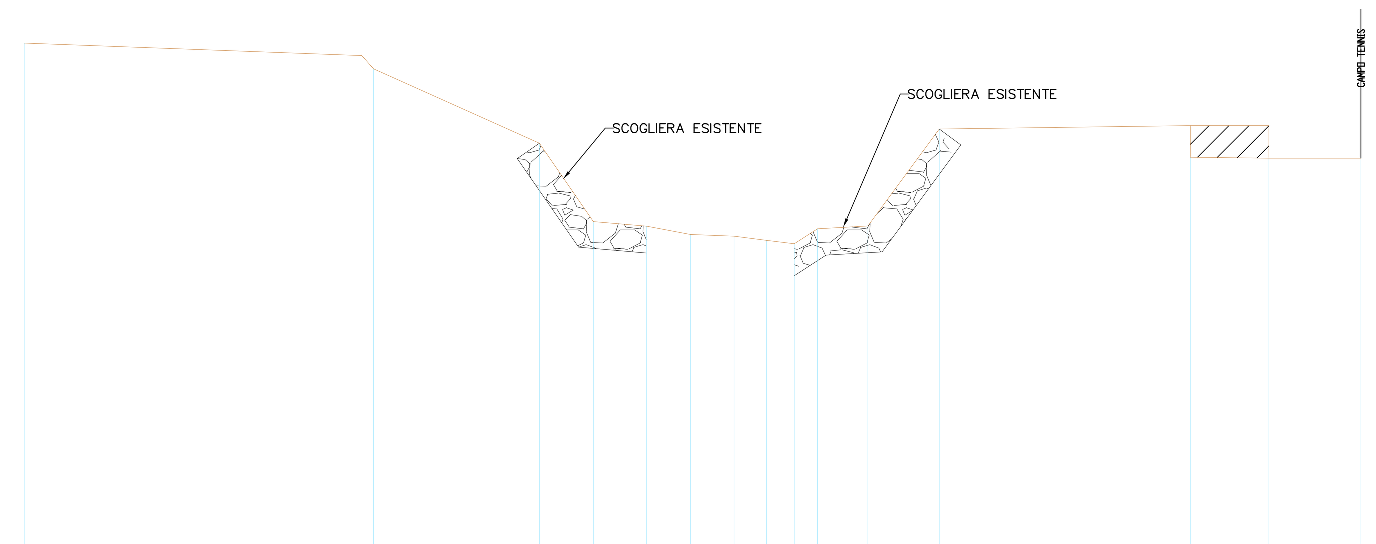

SCALA DISTANZE = 1 : 100
SCALA QUOTE = 1 : 100

SEZIONE 16

Picchetto	C100	A446	A331	A379	B413	F414	F415	F416	F417	418	B418		PM465	PM464	PM463
Quota Terreno	221.29	220.71	219.04	217.29	217.19	217.00	216.96	216.87	216.79	217.13	217.19	219.36	218.73	218.71	218.74
Distanze parziali	0.00	7.82	3.72	1.21	1.19	0.99	0.98	0.72	0.62	0.52	1.13	1.60	5.62	1.76	2.06

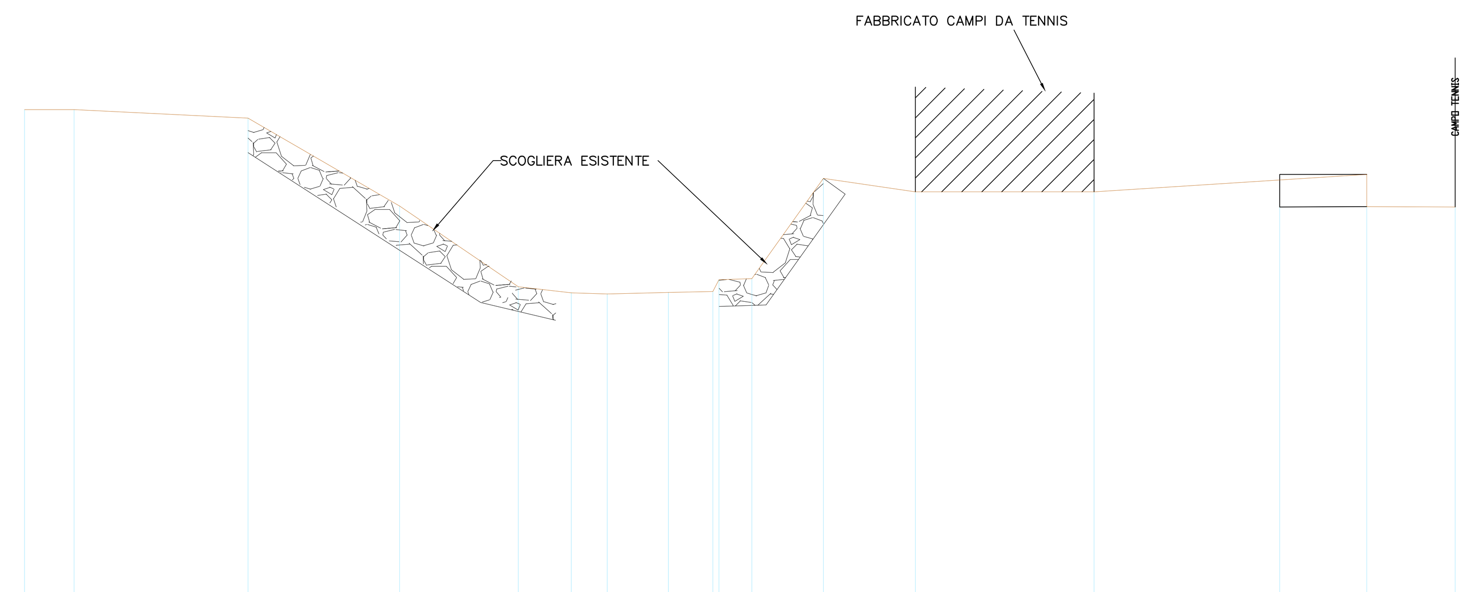

SCALA DISTANZE = 1 : 100
SCALA QUOTE = 1 : 100

SEZIONE 17

Picchetto	C97	449	A448	407	A382	F406	F405	F404	F403	F402	B401			SP480	PM472	PM470	PM469
Quota Terreno	220.85	220.91	220.72	218.75	216.94	216.81	216.79	216.82	216.84	217.10	217.13	219.37	219.07	219.07	218.73	218.74	218.70
Distanze parziali	0.00	1.11	3.90	3.39	2.66	1.19	0.81	1.37	1.00	0.13	0.74	1.60	2.06	4.01	4.16	1.95	1.95

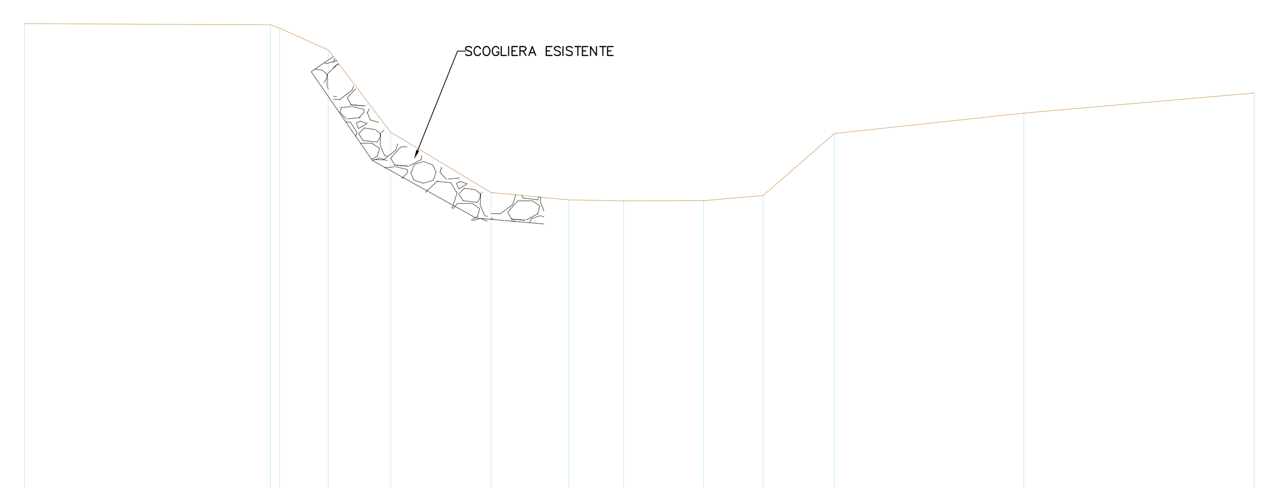

SCALA DISTANZE = 1 : 100
SCALA QUOTE = 1 : 100

SEZIONE 18

Picchetto	454	A130	A453	A452	398	A385	F397	F394	F396	B395	99	100	477
Quota Terreno	220.61	220.59	220.51	220.02	218.18	216.83	216.67	216.65	216.65	216.76	218.15	218.61	219.06
Distanze parziali	0.00	5.51	0.20	1.09	1.40	2.25	1.74	1.23	1.79	1.34	1.60	4.24	5.17

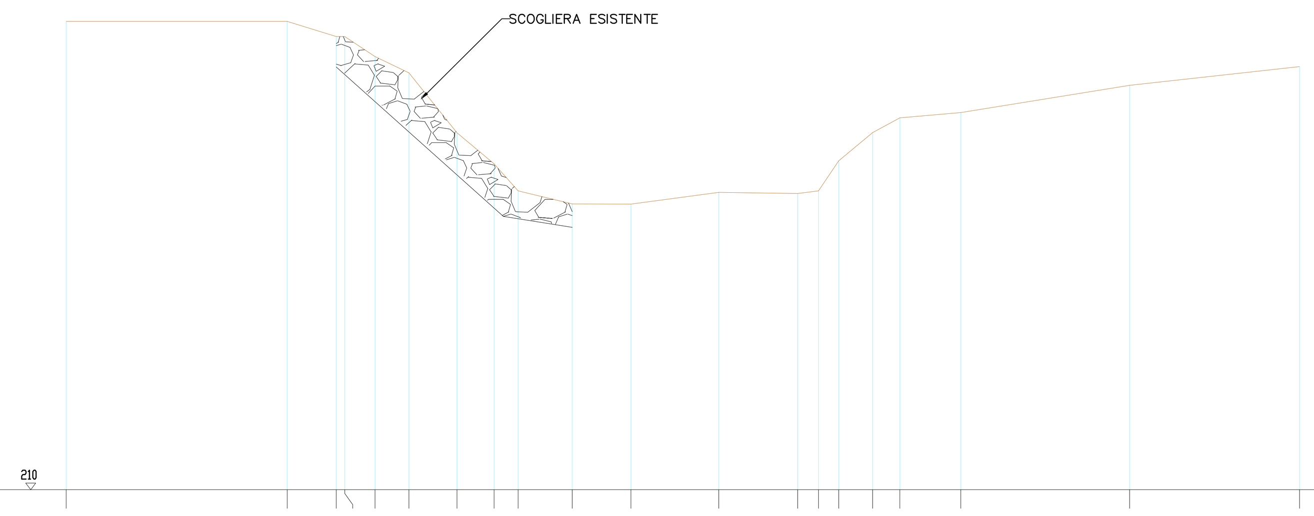

SCALA DISTANZE = 1 : 100
SCALA QUOTE = 1 : 100

SEZIONE 19

Picchetto	116	270	269	119	268	120	254	255	256	257	258	259	260	267	266	265	264	263	262	261
Quota Terreno	220.49	220.50	220.16	220.16	219.71	219.35	218.00	217.31	216.70	216.41	216.41	216.67	216.64	216.70	217.38	218.01	218.34	218.46	219.07	219.49
Distanze parziali	0.00	4.95	1.10	0.19	0.68	0.76	1.08	0.83	0.54	1.21	1.32	1.97	1.77	0.47	0.45	0.76	0.61	1.37	3.78	3.81

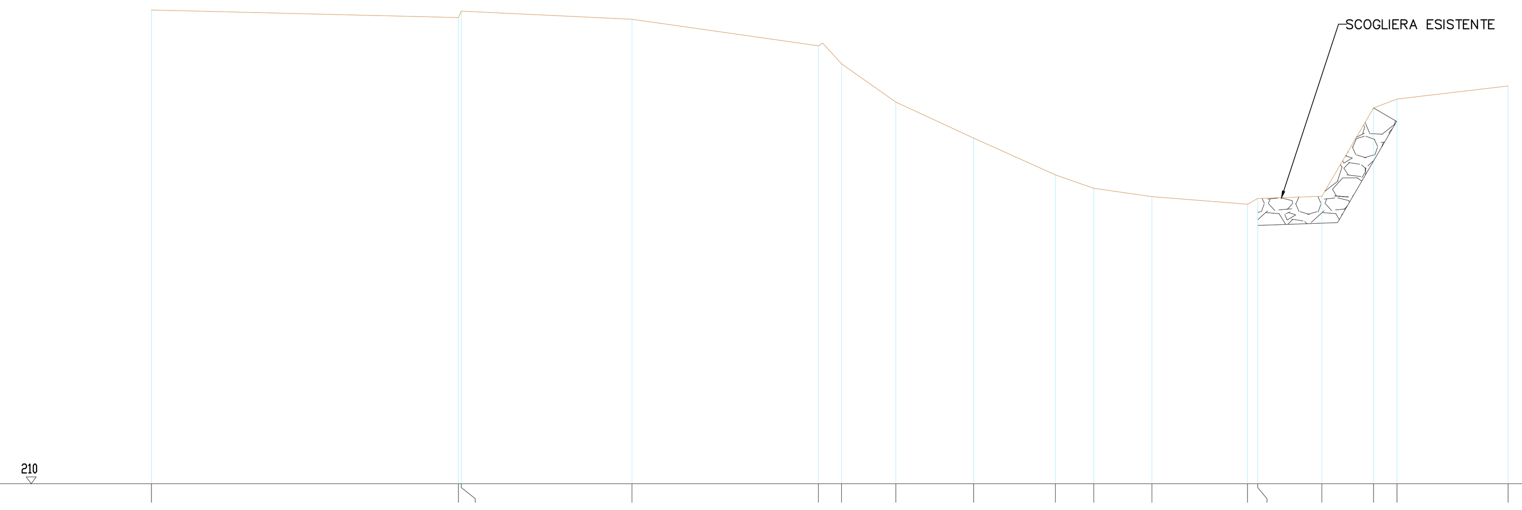

SCALA DISTANZE = 1 : 100
SCALA QUOTE = 1 : 100

SEZIONE 20

Picchetto	C74	155	154	153	152	151	150	149	148	147	146	145	P144	P143	P141	142	
Quota Terreno	220.60	220.43	220.58	220.39	219.80	219.40	218.54	217.73	216.91	216.61	216.43	216.25	216.38	216.43	218.41	218.61	218.90
Distanze parziali	0.00	6.88	0.6	3.83	4.18	0.51	1.22	1.74	1.83	0.86	1.30	2.14	0.23	1.44	1.16	0.52	2.49

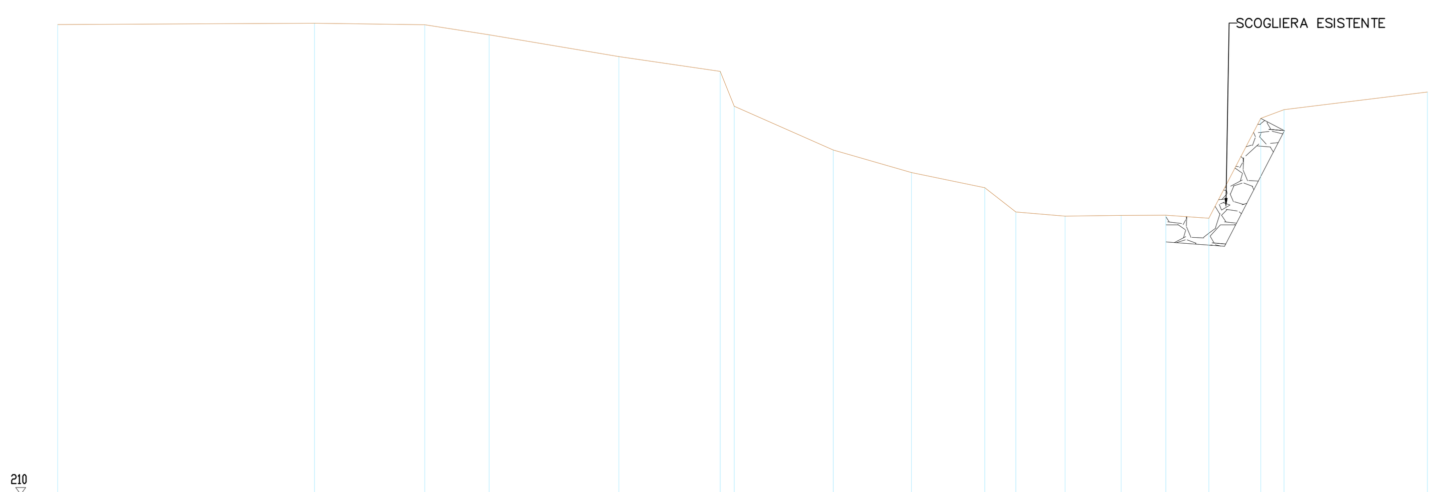

SCALA DISTANZE = 1 : 100
SCALA QUOTE = 1 : 100

SEZIONE 21

Picchetto	C76	S313	158	159	160	161	162	163	164	165	166	167	168	169	P170			
Quota Terreno	220.51	220.54	220.51	220.28	219.79	219.46	218.69	217.70	217.20	216.86	216.32	216.23	216.24	216.25	216.18	218.41	218.61	219.00
Distanze parziali	0.00	5.75	2.47	1.44	2.90	2.27	0.31	2.22	1.75	1.64	0.70	1.10	1.26	1.00	0.96	1.16	0.52	3.21

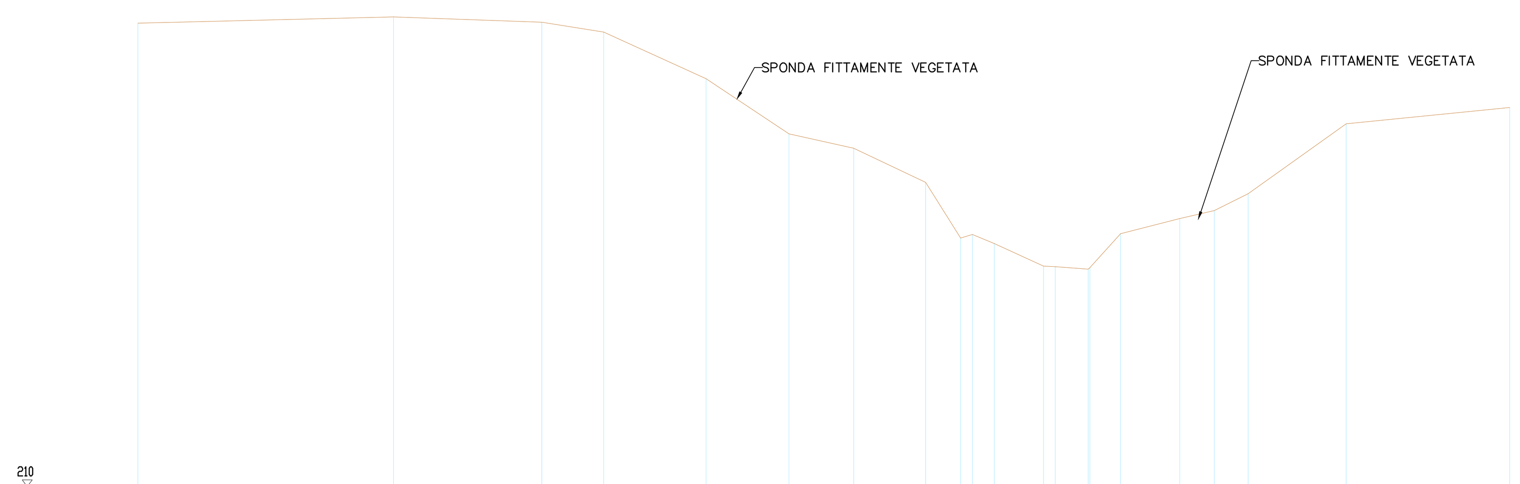

SCALA DISTANZE = 1 : 100
SCALA QUOTE = 1 : 100

SEZIONE 22

Picchetto	S307	S315	171	A172	173	174	175	176	177	178	179	180	181	182	183	184	185	186	187	188	189
Quota Terreno	220.37	220.51	220.39	220.17	219.13	217.89	217.57	216.81	215.56	215.64	215.44	214.93	214.92	214.87	214.90	215.66	216.00	216.18	216.55	218.12	218.48
Distanze parziali	0.00	5.73	3.32	1.39	2.30	1.86	1.45	1.61	0.79	0.26	0.49	1.10	0.26	0.74	0.4	0.69	1.33	0.77	0.76	2.20	3.67

NOTA BENE

IN ROSSO SONO RAPPRESENTATE LE OPERE IN PROGETTO

RegioneLombardia

Est Ticino Villoresi
Consorzio di Bonifica

Convenzione RL – AdBPo – ETV

"MANUTENZIONE STRAORDINARIA DEL BACINO DEL TORRENTE MOLGORA, NEL TRATTO TRA I COMUNI DI USMATE VELATE (MB) E TRUCCAZZANO (MI)"

CUP C83H19000100005

PROGETTAZIONE ESECUTIVA

RESPONSABILE DEL PROCEDIMENTO
ing. Stefano Burchielli

ELABORATO
T.05.04

DIRETTORE ESECUZIONE DEL CONTRATTO
ing. Alessandro Di Leo

IL PROGETTISTA INCARICATO
ALTENE INGEGNERI ASSOCIATI
ing. Giuseppe Floreale ing. Andrea Maconi
ing. Emanuele Bottazzi

DESCRIZIONE	SCALA	DATA
SEZIONI TRASVERSALI CARNATE - USMATE VELATE - TAV. 2	1:100	NOV. 2021

REV.	DATA	DESCRIZIONE MODIFICA	REDATTO	CONTROLL.	APPROVATO
00	06.11.2021	PRIMA EMISSIONE	MACONI	BOTTAZZI	FLOREALE

Est Ticino Villoresi
Consorzio di Bonifica

CONSORZIO DI BONIFICA EST TICINO VILLORESI
Via Ludovico Ariosto, 30
20145 - Milano
tel. 02 48561301
e.mail: info@etvilloresi.it - PEC: etvilloresi@pec.it

A TERMINI DI LEGGE CI SI RISERVA LA PROPRIETA' DEL PRESENTE ELABORATO, CHE PERTANTO NON PUO' ESSERE RIPRODOTTO E/O CEDUTO A TERZI SENZA AUTORIZZAZIONE DEL CONSORZIO DI BONIFICA EST TICINO VILLORESI