



PULIZIA MURO

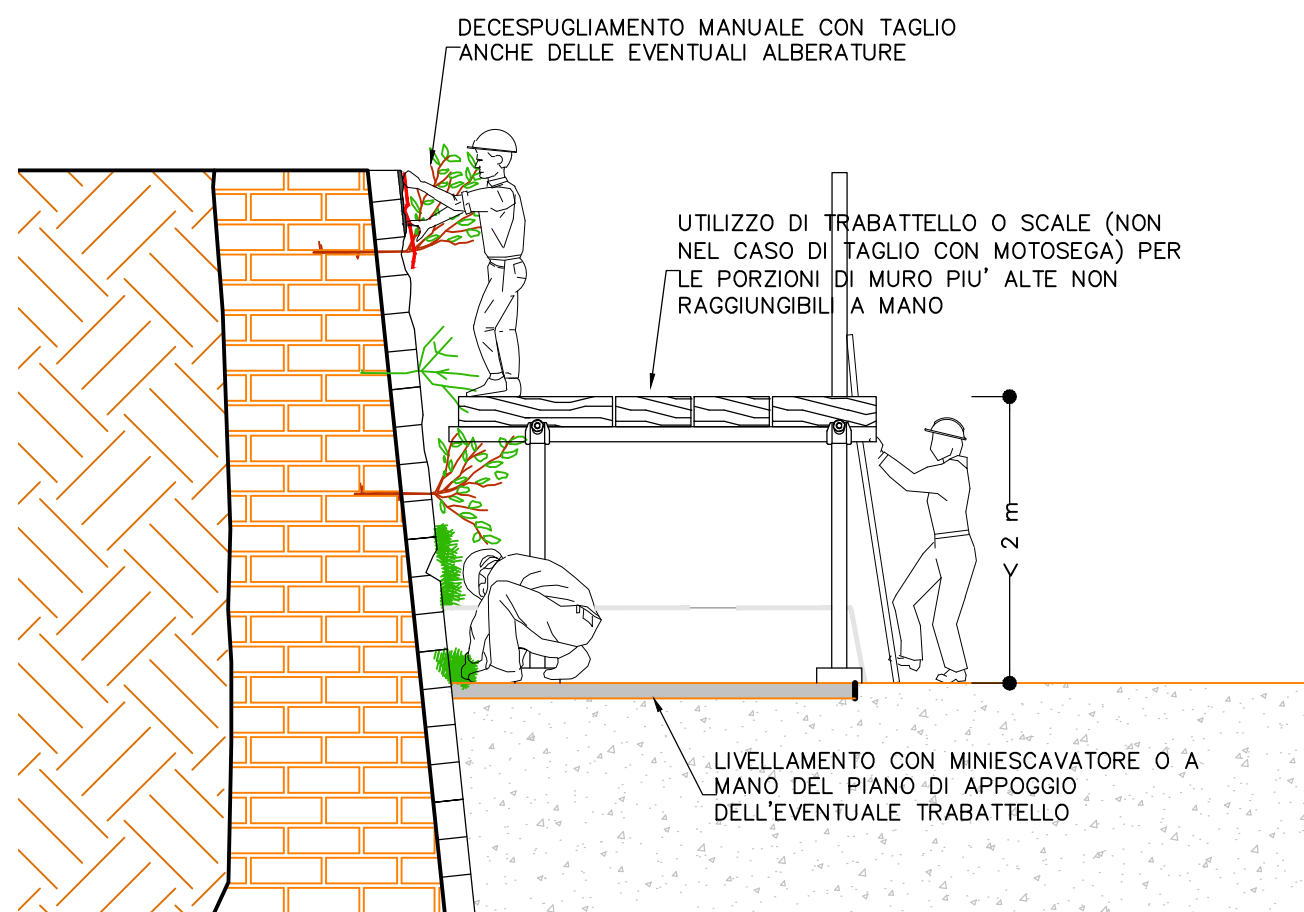


PULIZIA MURO

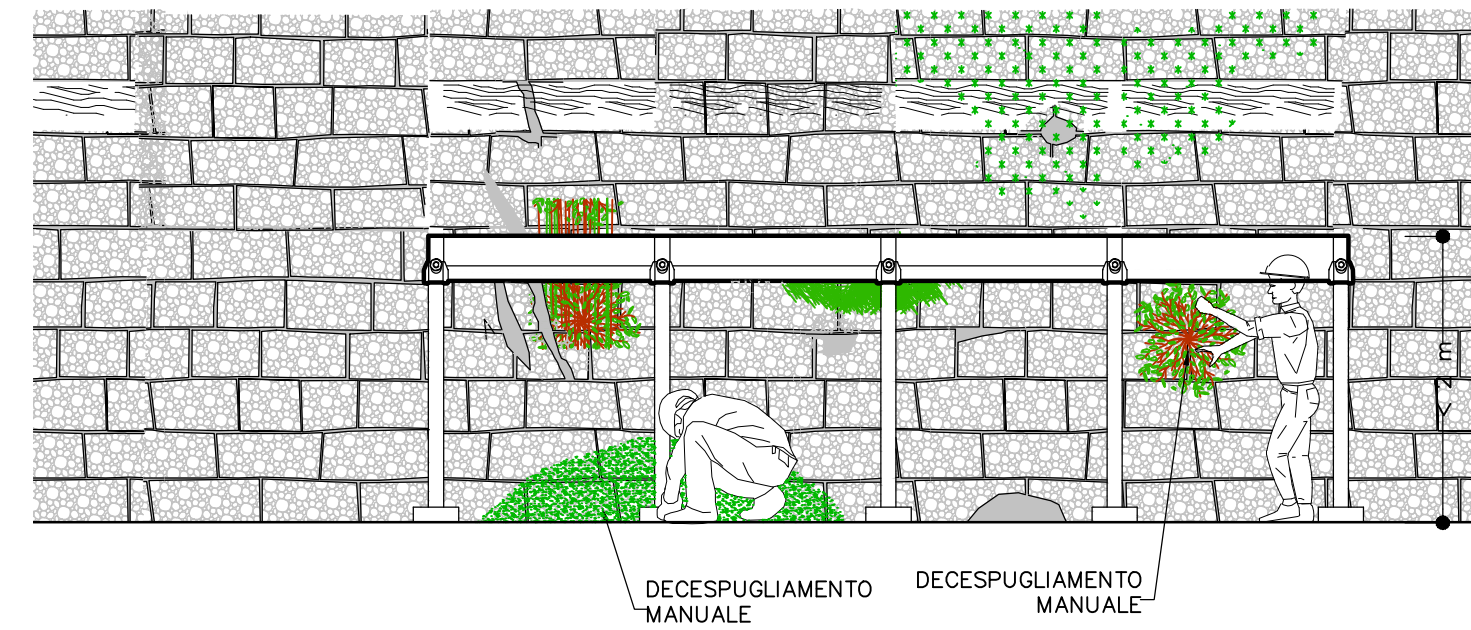


SEZIONE TIPOLOGICA

DECESPUGLIAMENTO SPONDE NATURALI,
TAGLIO SELETTIVO ALBERATURE PERICOLANTI
E RISARCIMENTO SCOGLIERE
NEL CASO DI ACCESSO DALL'ALVEO

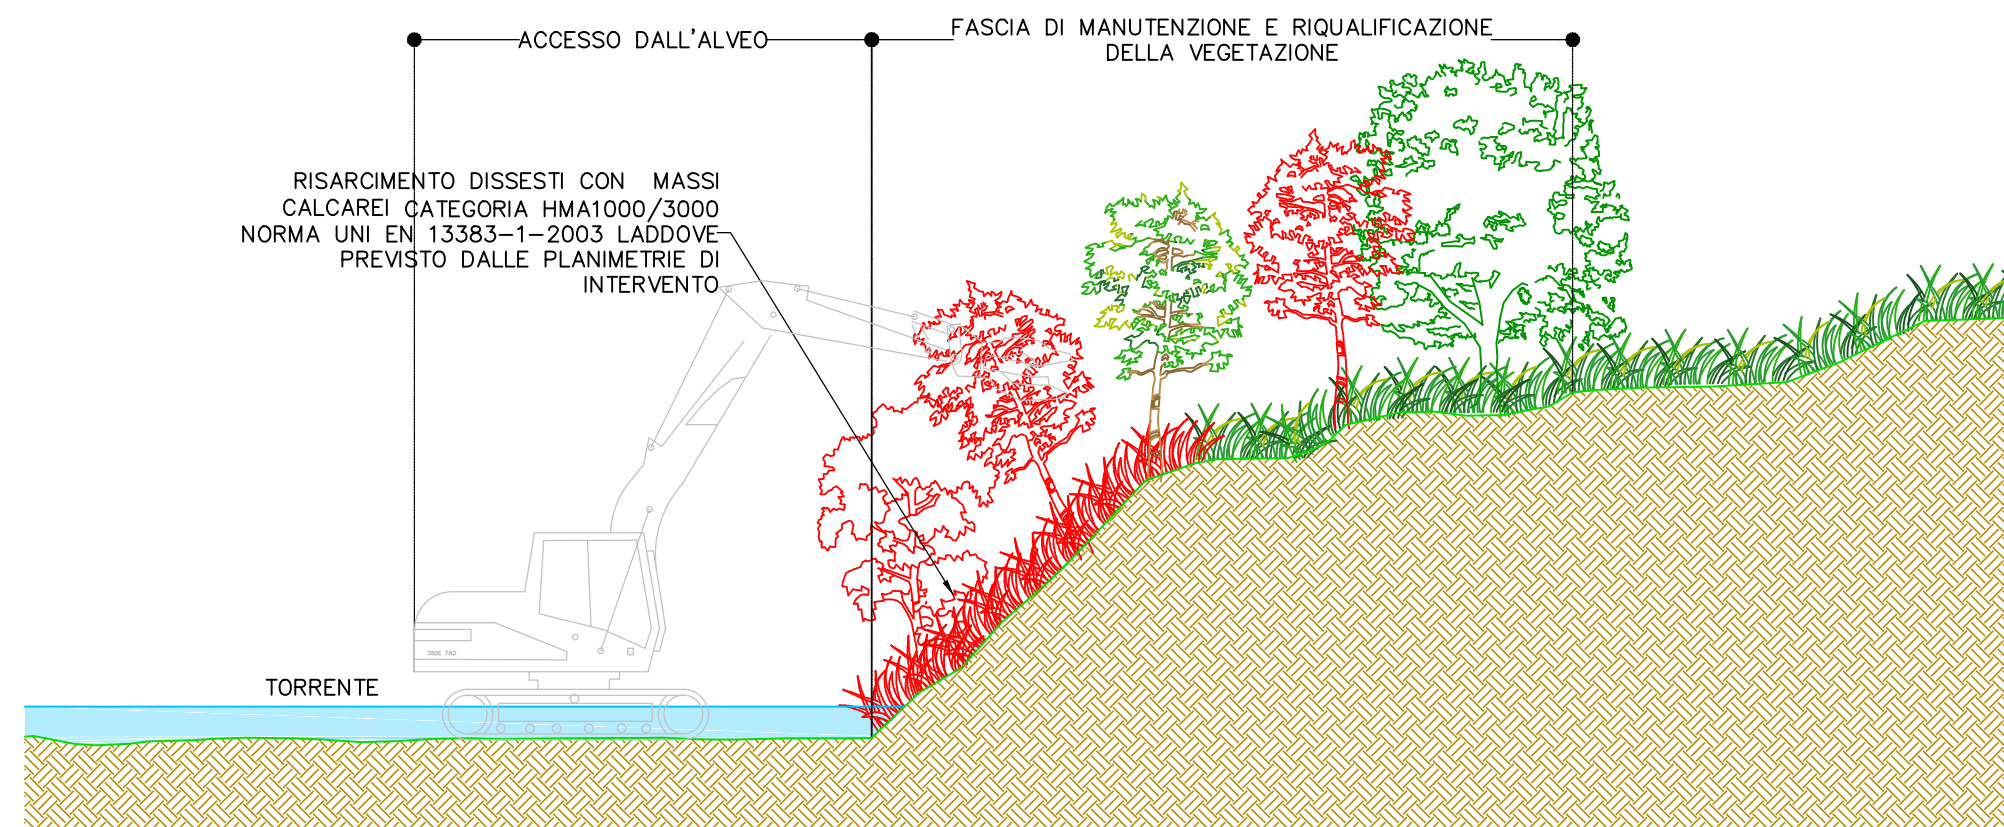


SEZIONE TIPOLOGICA

DECESPUGLIAMENTO SPONDE NATURALI,
TAGLIO SELETTIVO ALBERATURE PERICOLANTI
E RISARCIMENTO SCOGLIERE
NEL CASO DI ACCESSO DALLE SPONDE

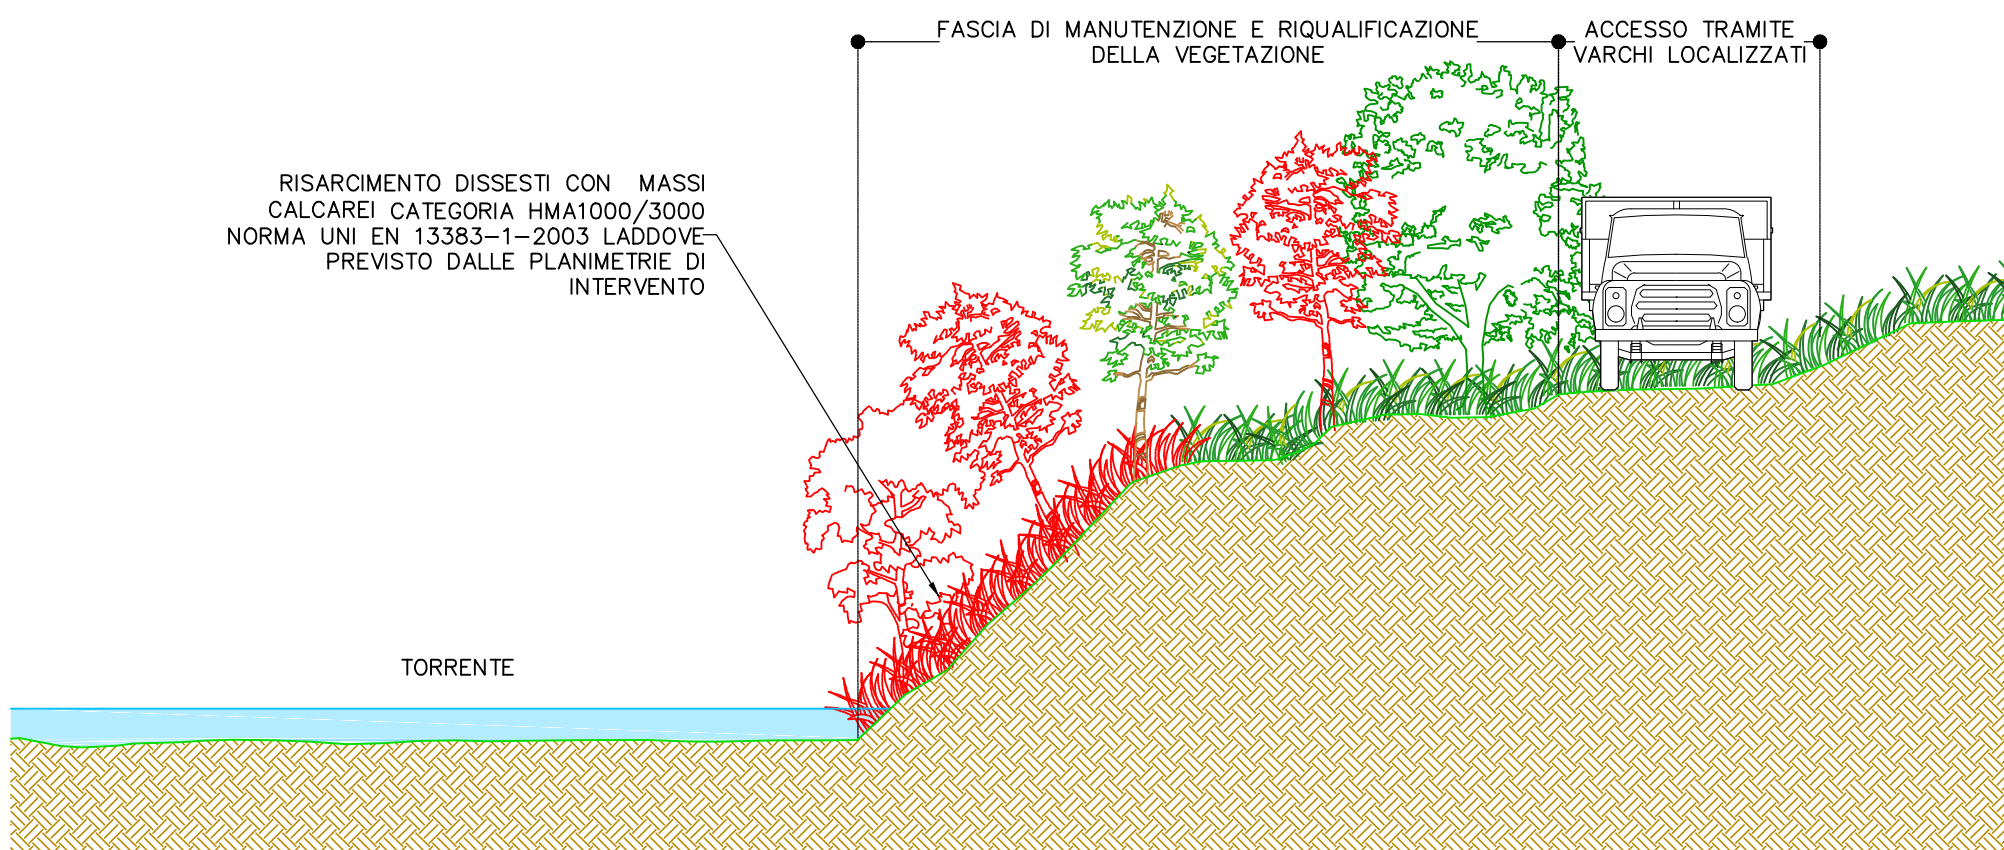

SEZIONE TIPOLOGICA

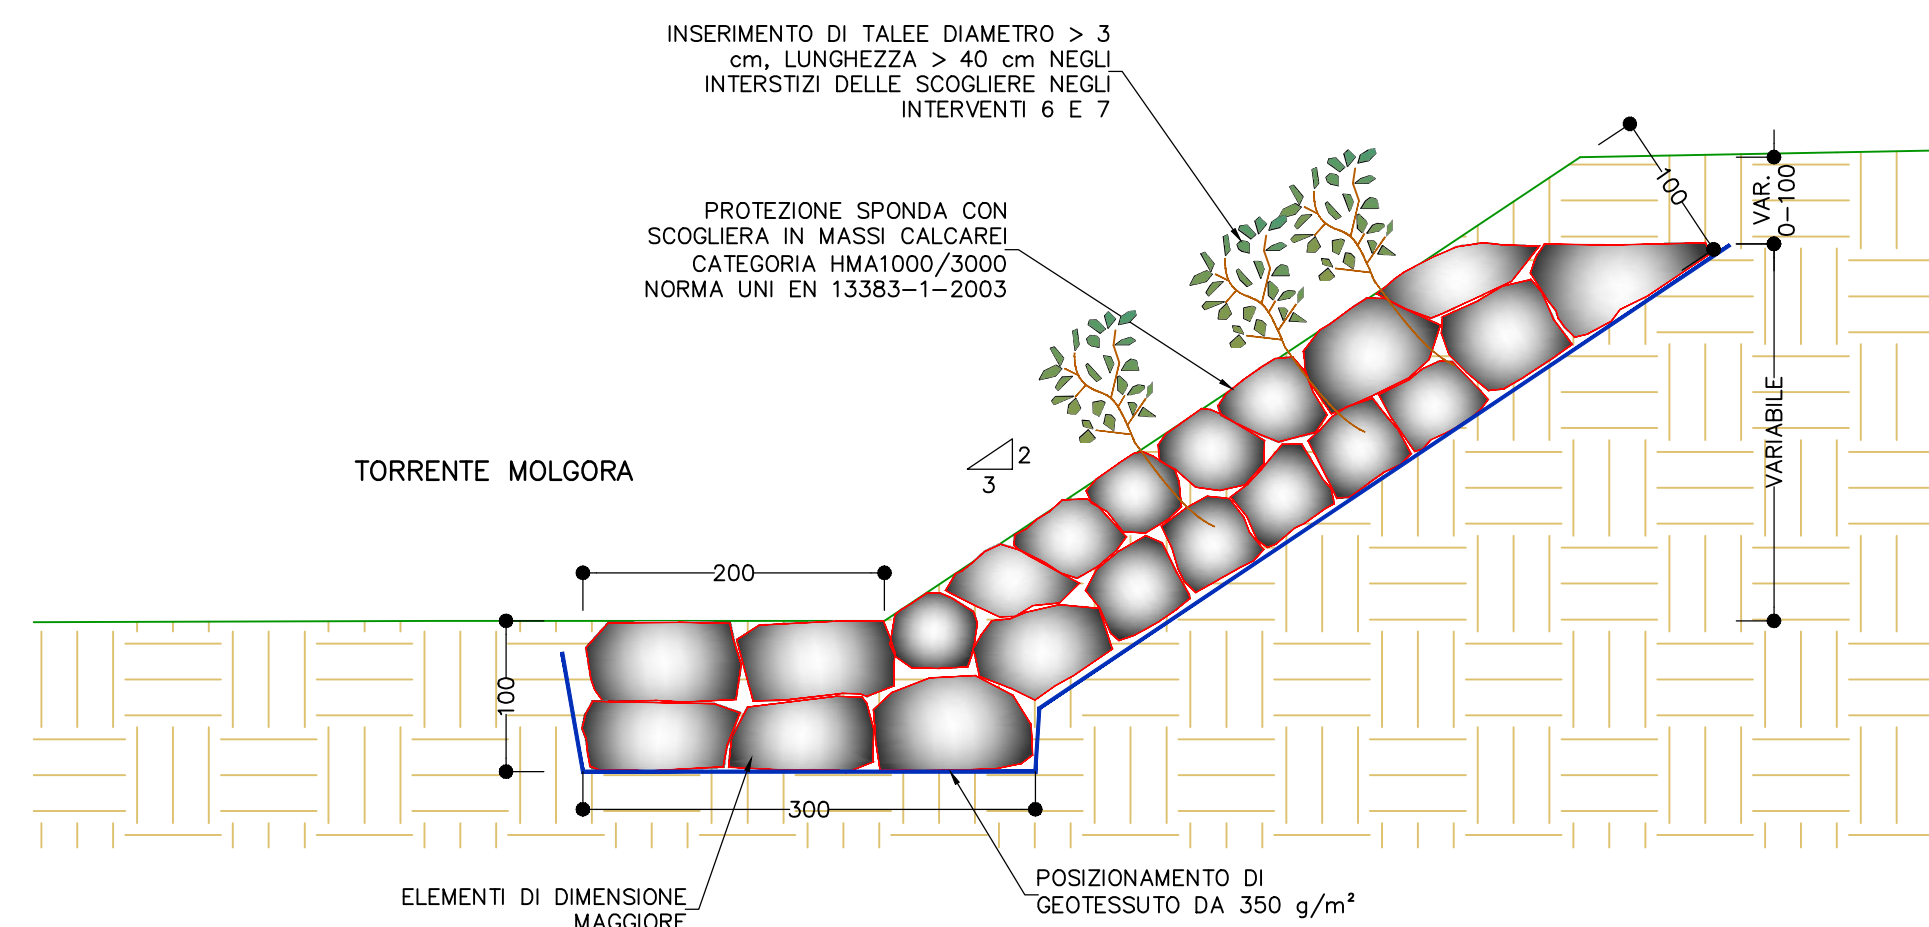

"MANUTENZIONE STRAORDINARIA DEL BACINO DEL TORRENTE
MOLGORA, NEL TRATTO TRA I COMUNI DI USMATE VELATE (MB) E
TRUCCAZZANO (MI)"

PROGETTAZIONE ESECUTIVA

ing. Stefano Burchielli

T.04

ing. Alessandro Di Leo

ALTENE INGEGNERI ASSOCIATI

ing. Emanuele Bottazzi

DESCRIZIONE			SEZIONI TIPOLOGICHE DI INTERVENTO		SCALA —	DATA NOV. 2021
REV.	DATA	DESCRIZIONE MODIFICA			REDATTO	CONTROLL.
00	06.11.2021	PRIMA EMISSIONE			MACONI	BOTTAZZI
						FLOREALE


 Consorzio di Bonifica

CONSORZIO DI BONIFICA EST TICINO VILLORESI
Via Ludovico Ariosto, 30
20145 - Milano
tel. 02 48561301
e.mail: info@etvilloresi.it - PEC: etvilloresi@pec.it

A TERMINI DI LEGGE CI SI RISERVA LA PROPRIETÀ DEL PRESENTE ELABORATO, CHE PERTANTO NON PUO' ESSERE RIPRODOTTO E/O CEDUTO A TERZI SENZA AUTORIZZAZIONE DEL CONSORZIO DI BONIFICA EST TICINO VILLORESI