




SCALA DISTANZE = 1 : 100
SCALA QUOTE = 1 : 100

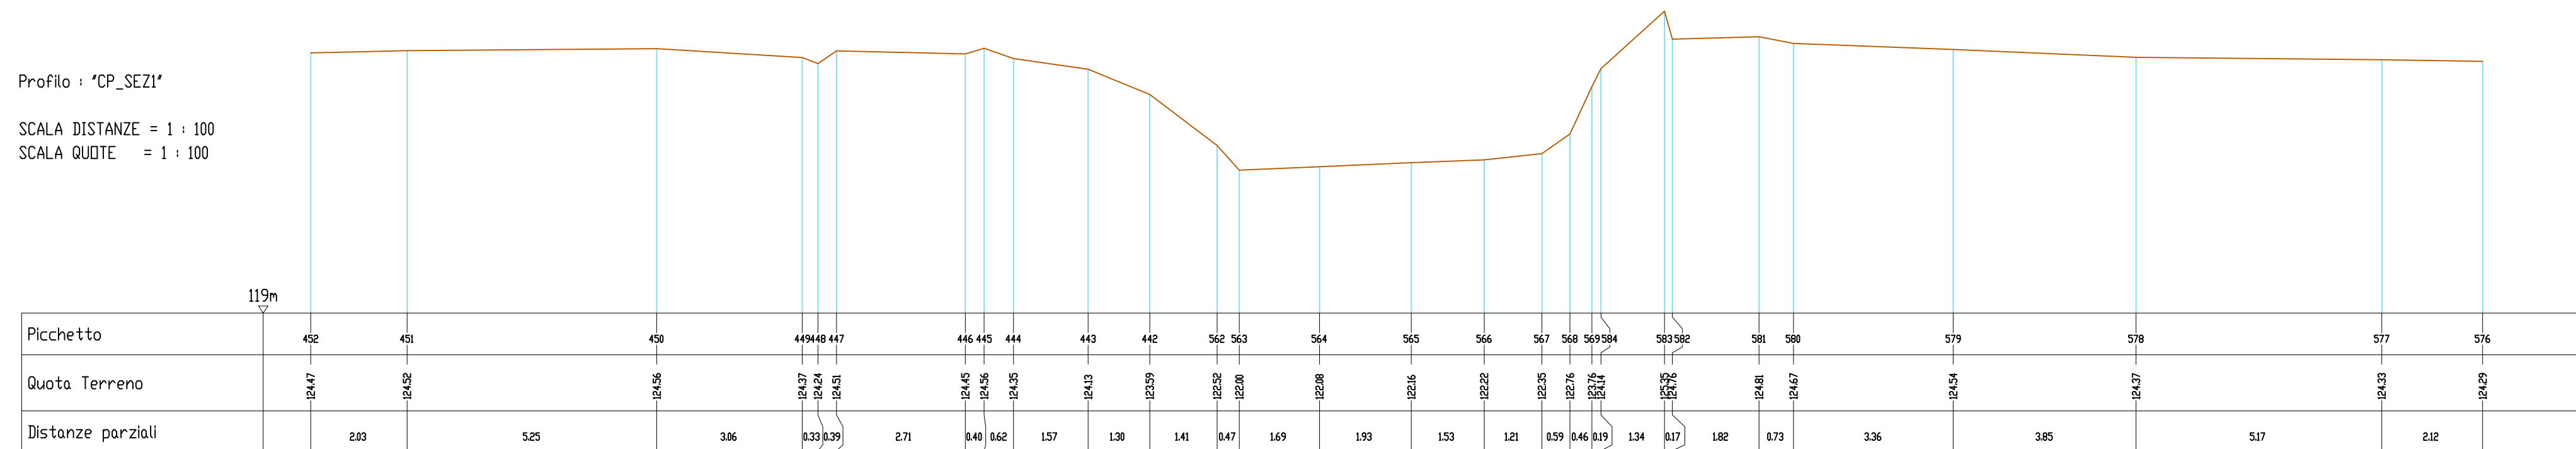


SCALA DISTANZE = 1 : 100
SCALA QUOTE = 1 : 100

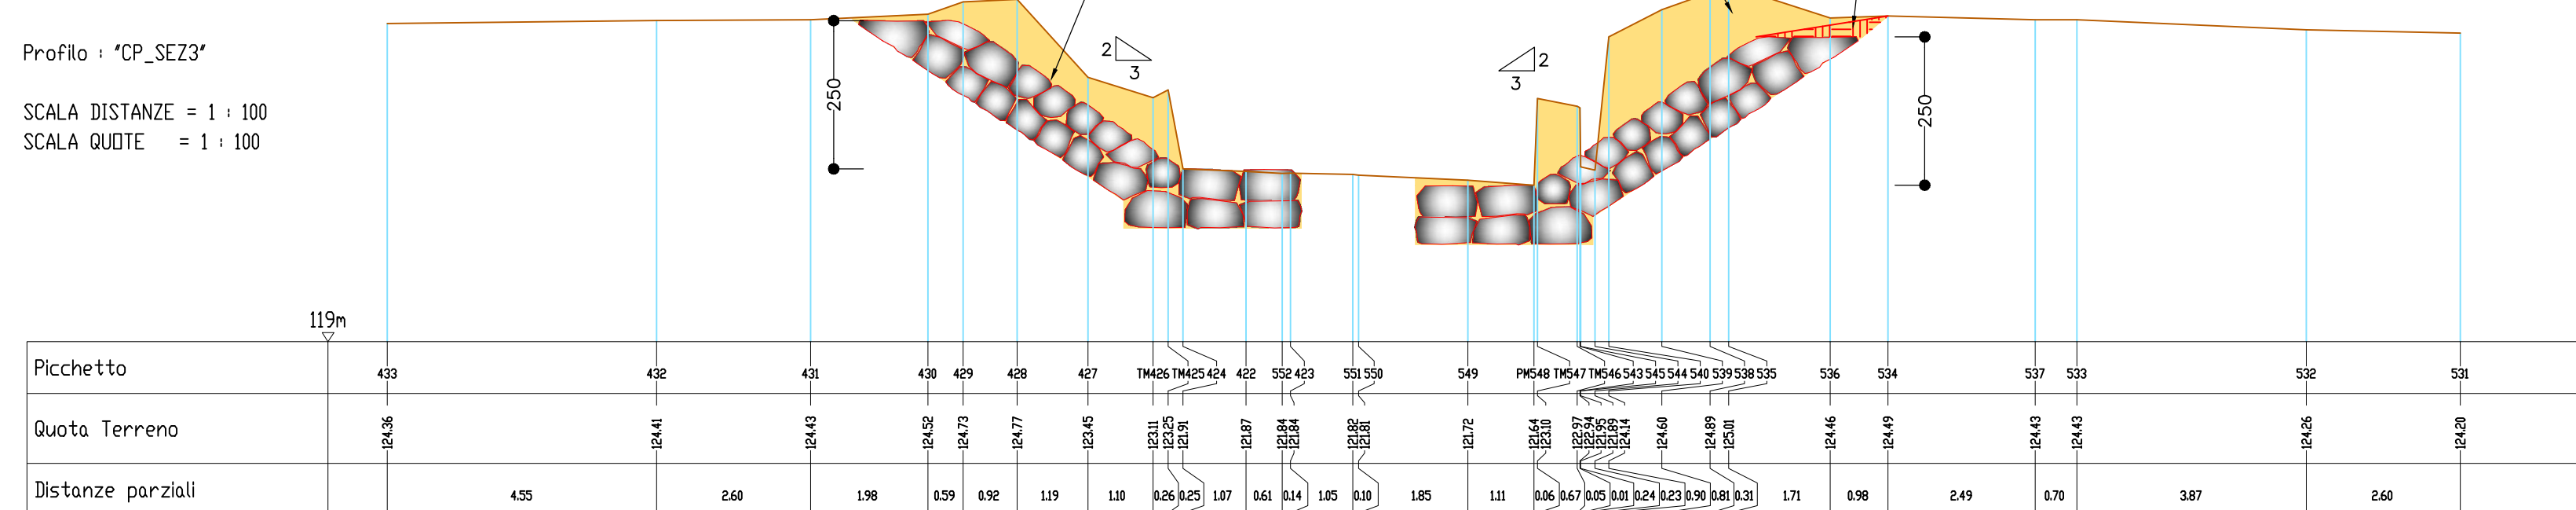


SCALA DISTANZE = 1 : 100
SCALA QUOTE = 1 : 100

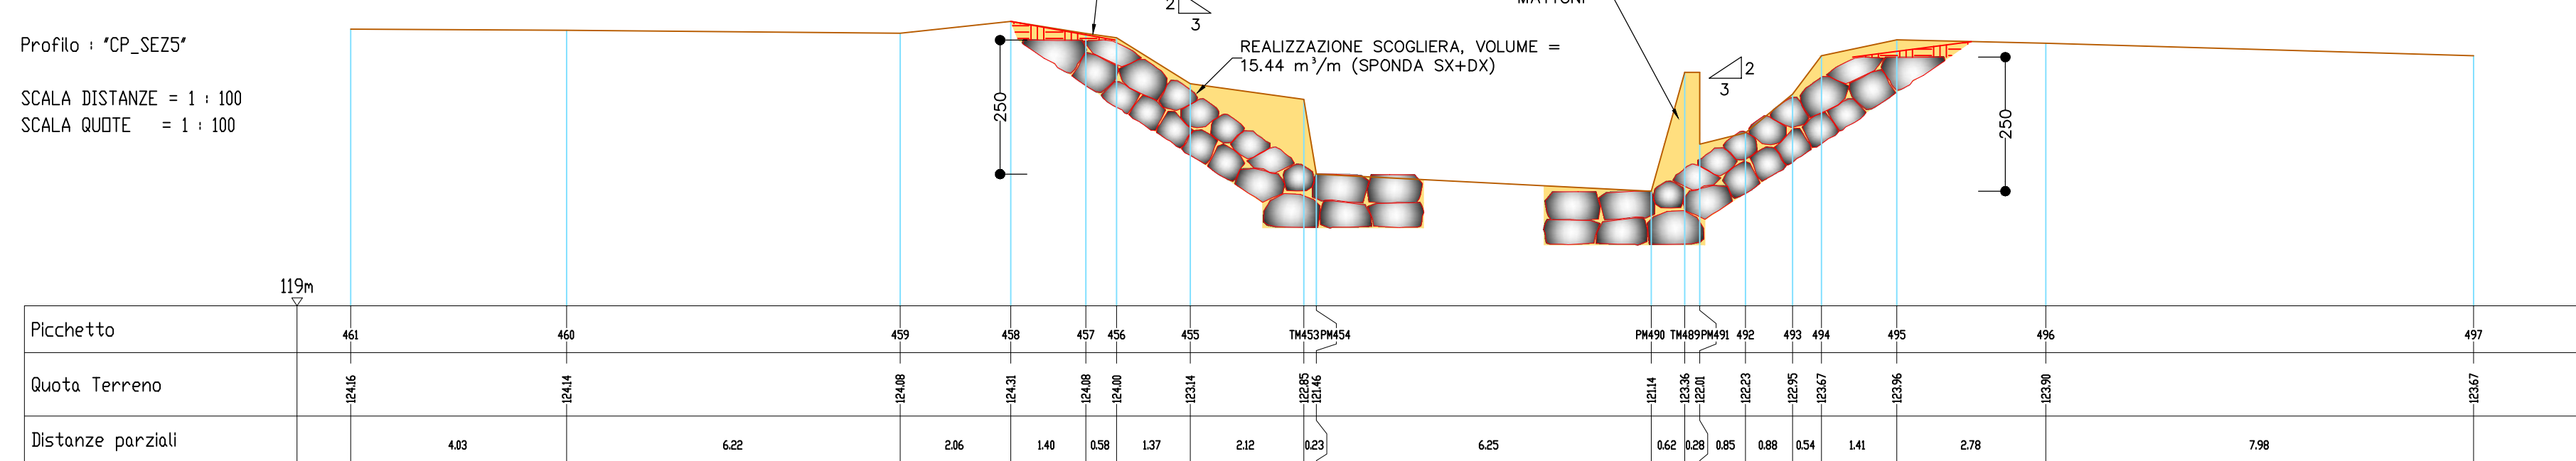


SCALA DISTANZE = 1 : 100
SCALA QUOTE = 1 : 100

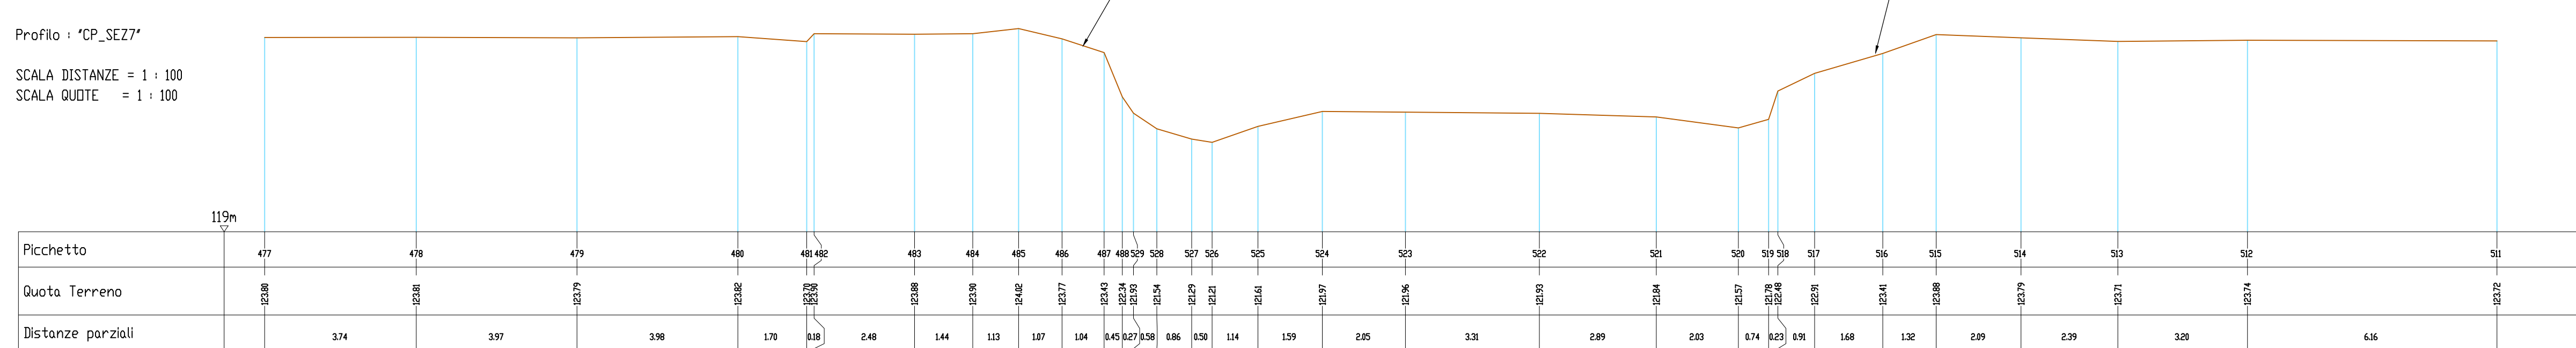


SCALA DISTANZE = 1 : 100
SCALA QUOTE = 1 : 100

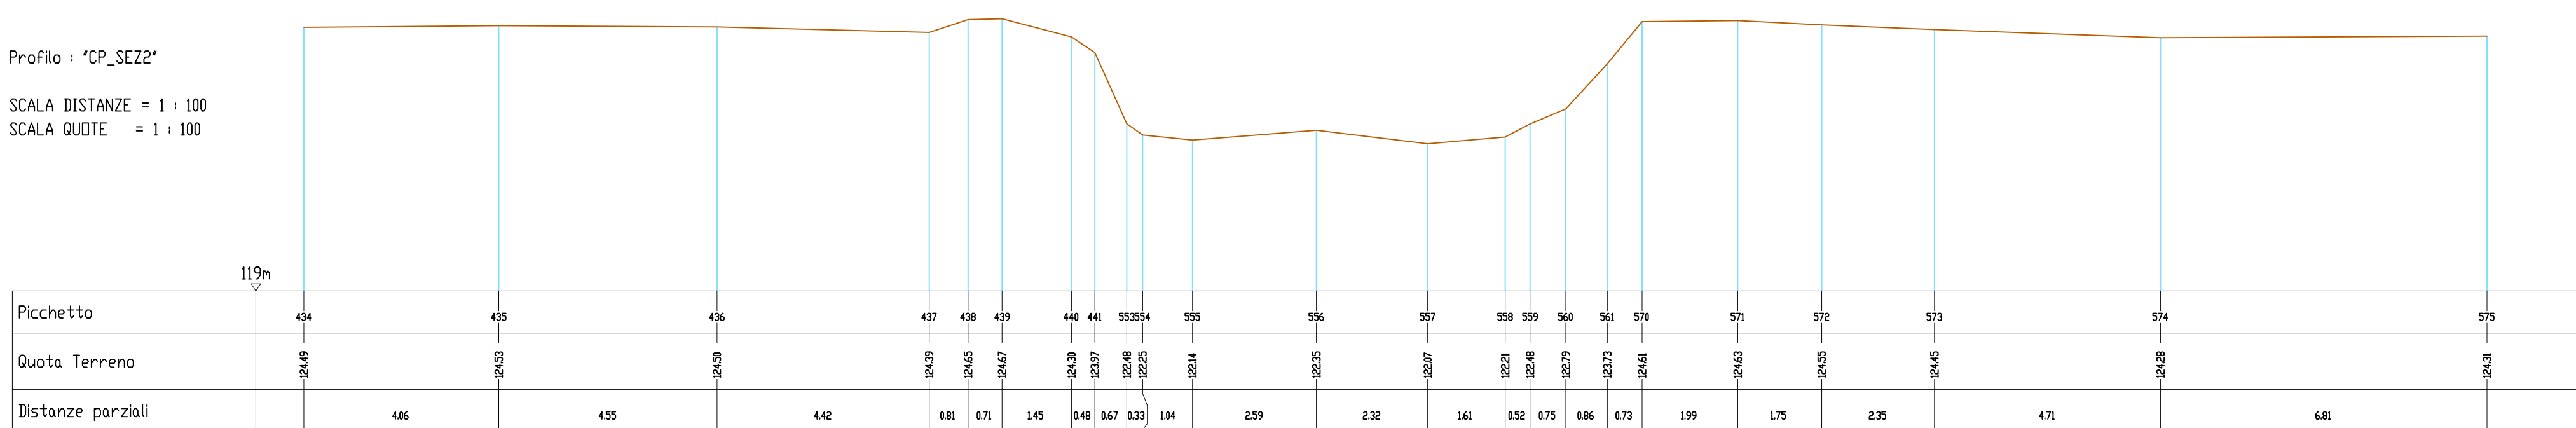

SCALA DISTANZE = 1 : 10
SCALA QUOTE = 1 : 100

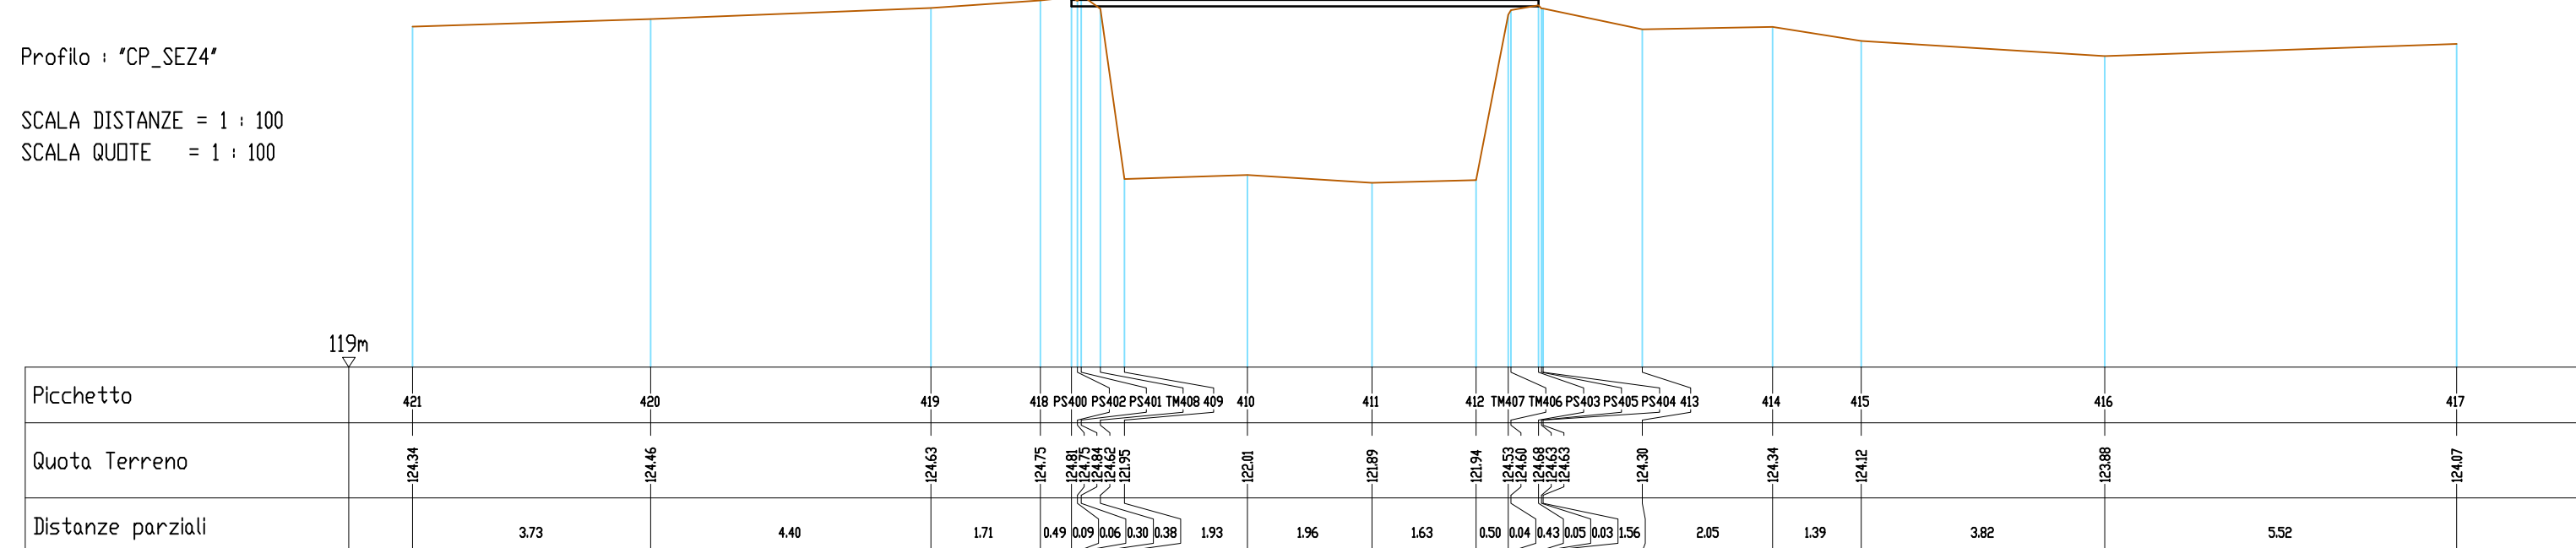

SCALA DISTANZE = 1 : 100
SCALA QUOTE = 1 : 100

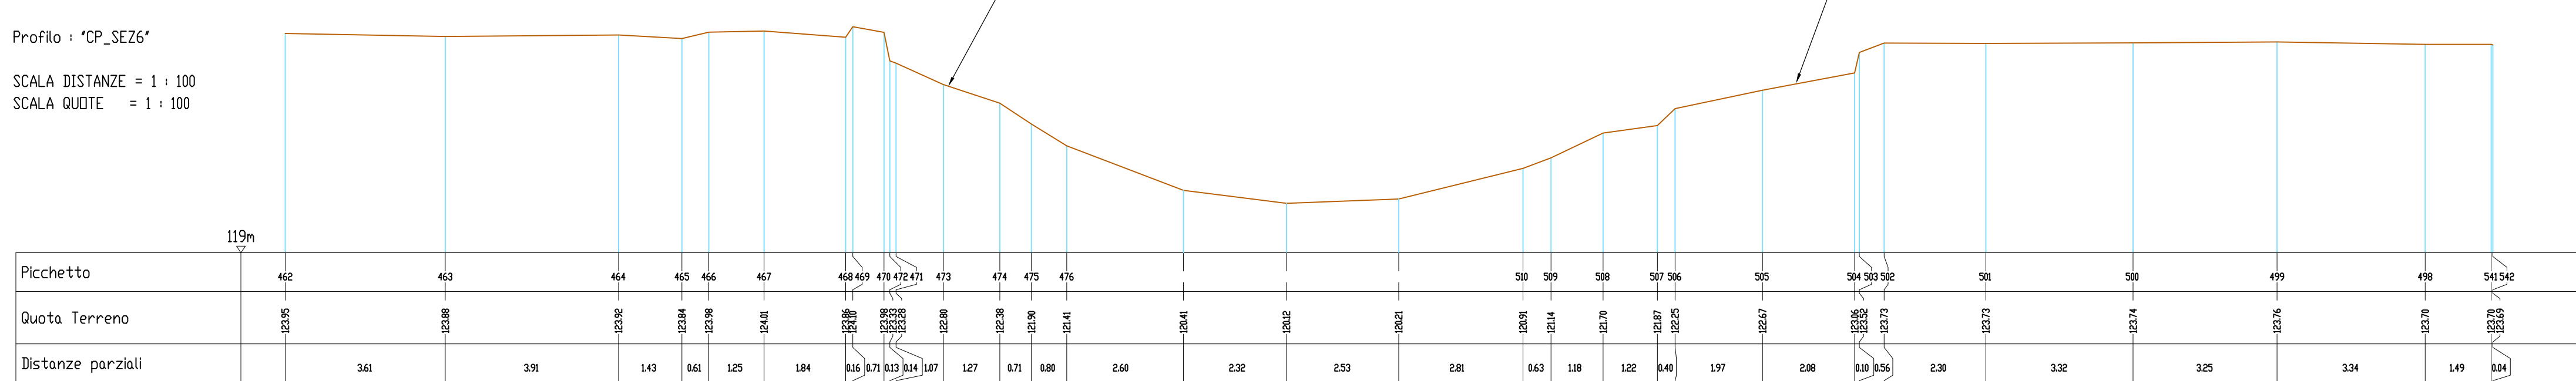

IN ROSSO SONO RAPPRESENTATE LE OPERE
IN PROGETTO



"MANUTENZIONE STRAORDINARIA DEL BACINO DEL TORRENTE
MOLGORA, NEL TRATTO TRA I COMUNI DI USMATE VELATE (MB) E
TRUCCAZZANO (MI)"
CUP C83H19000100005
PROGETTAZIONE ESECUTIVA

IL PROGETTISTA INCARICATO

ALTENE INGEGNERI ASSOCIATI

ing. Giuseppe Fioreale ing. Andrea Maconi

ing. Emanuele Bottazzi

REV.	DATA	DESCRIZIONE MODIFICA	REDATTO	CONTROLL.	APPROVATO
00	06.11.2021	PRIMA EMISSIONE	MACONI	BOTTAZZI	FLOREALE
01	28.01.2022	RECEPIMENTO OSSERVAZIONI ETV	MACONI	BOTTAZZI	FLOREALE

