



SCALA DISTANZE = 1 : 100
SCALA QUOTE = 1 : 100

SEZIONE 23

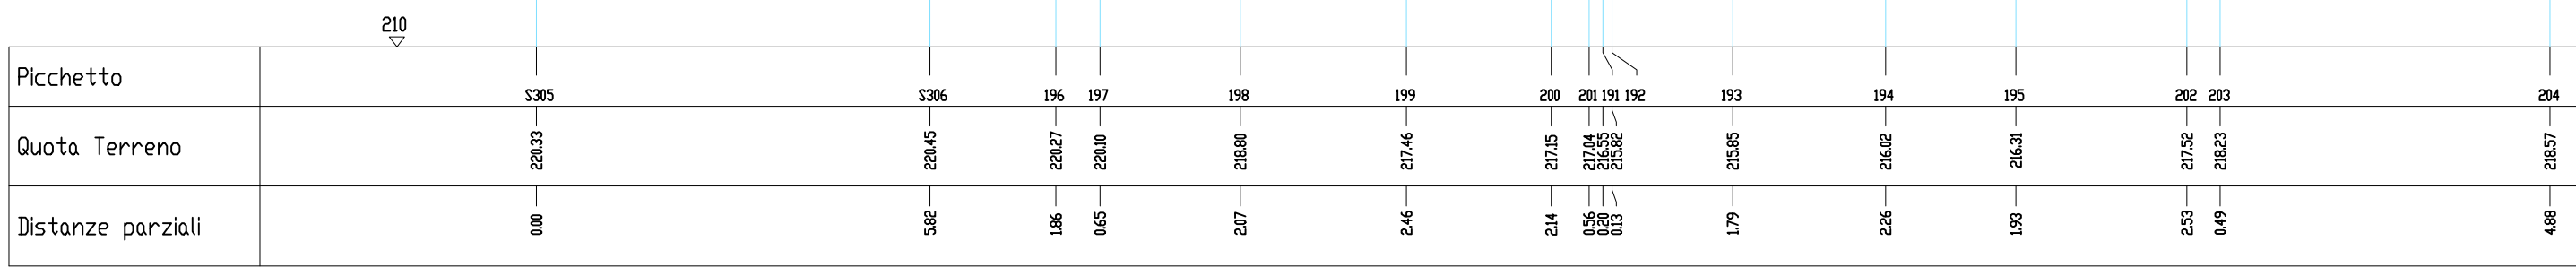


SCALA DISTANZE = 1 : 100
SCALA QUOTE = 1 : 100

SEZIONE 24

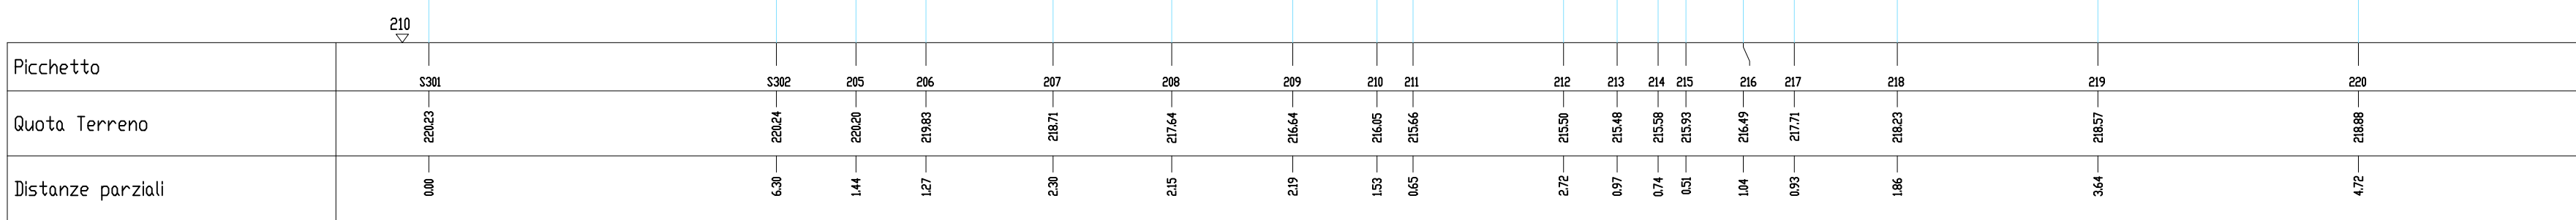


SCALA DISTANZE = 1 : 100
SCALA QUOTE = 1 : 100

SEZIONE 25

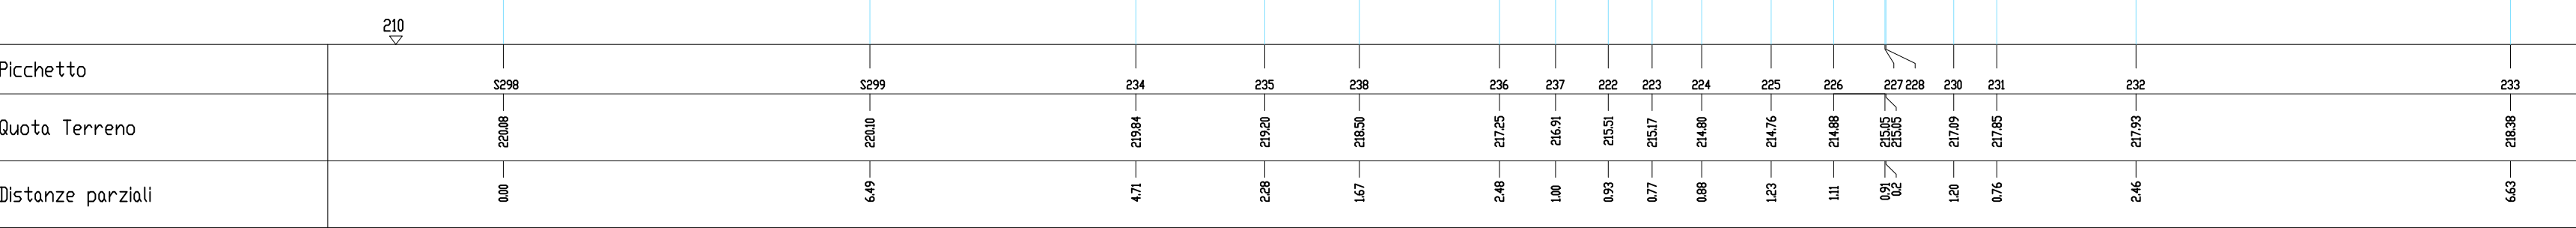


SCALA DISTANZE = 1 : 100
SCALA QUOTE = 1 : 100

SEZIONE 26

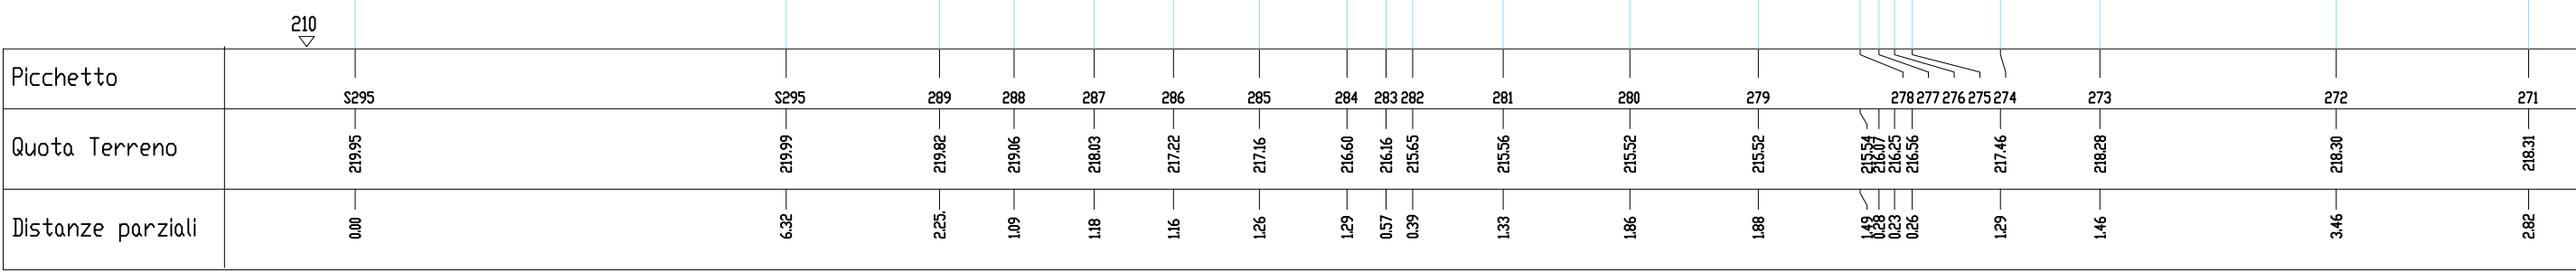



SCALA DISTANZE = 1 : 100
SCALA QUOTE = 1 : 100

SEZIONE 27

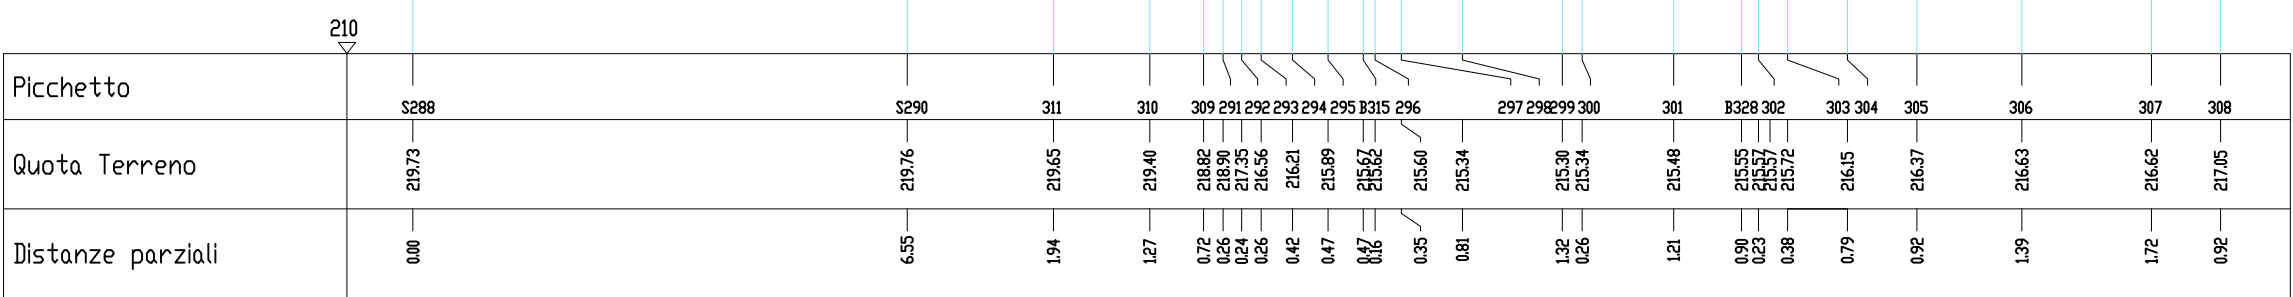

SCALA DISTANZE = 1 : 100
SCALA QUOTE = 1 : 100

SEZIONE 28

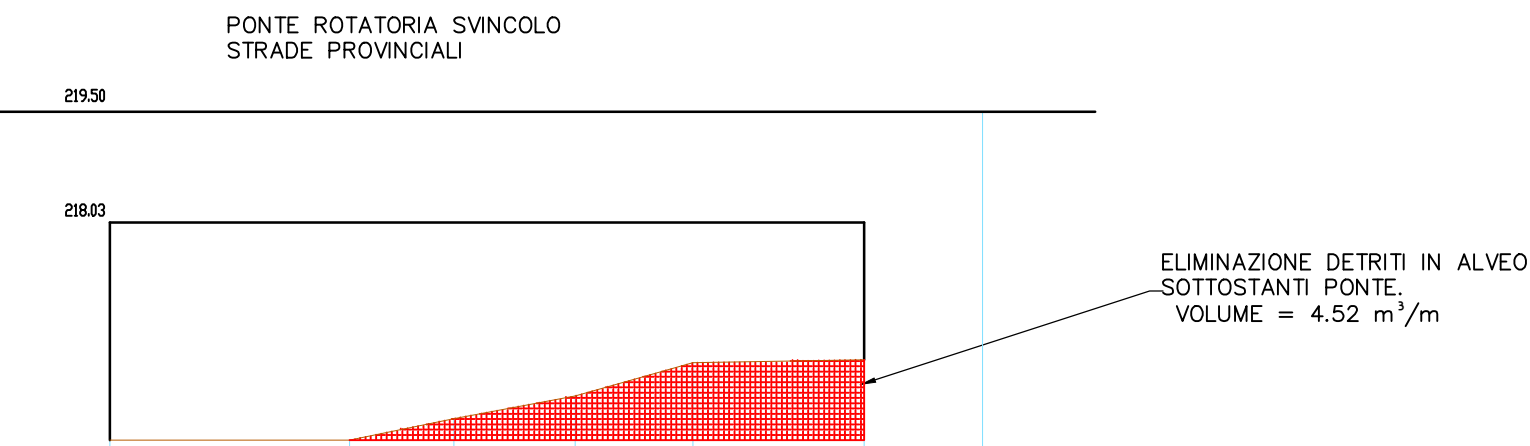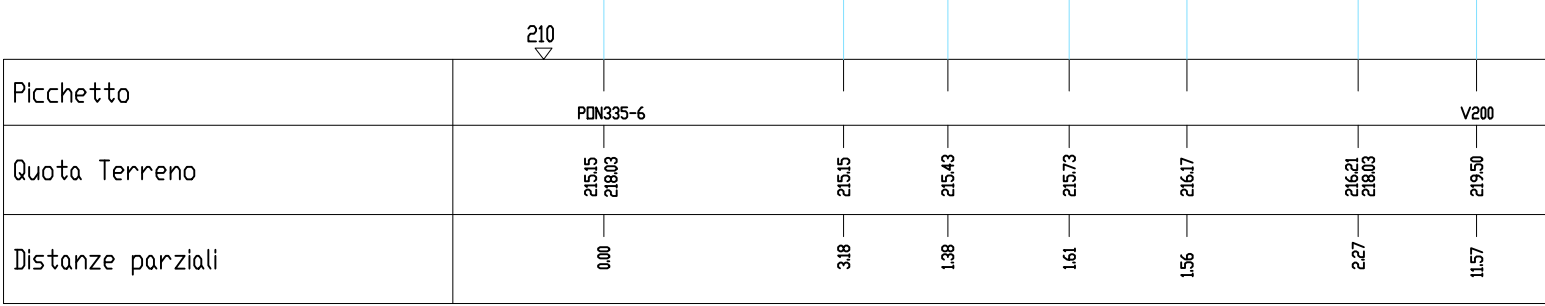

NOTA BENE
IN ROSSO SONO RAPPRESENTATE LE OPERE
IN PROGETTO



Regione Lombardia



Est Ticino Villorresi
Consorzio di Bonifica

Convenzione RL – AdBPo – ETV

"MANUTENZIONE STRAORDINARIA DEL BACINO DEL TORRENTE
MOLGORA, NEL TRATTO TRA I COMUNI DI USMATE VELATE (MB) E
TRUCCAZZANO (MI)"
CUP C83H19000100005
PROGETTAZIONE ESECUTIVA

RESPONSABILE DEL PROCEDIMENTO
ing. Stefano Burchielli

ELABORATO
T.05.05

DIRETTORE ESECUZIONE DEL CONTRATTO
ing. Alessandro Di Leo

IL PROGETTISTA INCARICATO
ALTENE INGEGNERI ASSOCIATI
ing. Giuseppe Floreale ing. Andrea Maconi
ing. Emanuele Bottazzi

DESCRIZIONE
SEZIONI TRASVERSALI
CARNATE - USMATE VELATE - TAV. 3

SCALA
1:100

DATA
NOV. 2021

REV.	DATA	DESCRIZIONE MODIFICA	REDATTO	CONTROLL	APPROVATO
00	05.11.2021	PRIMA EMISSIONE	MACON	BOTTAZI	FLOREALE



Consorzio di Bonifica

CONSORZIO DI BONIFICA EST TICINO VILLORESI
Via Ludovico il Moro, 30
20145 - Milano
Tel. 02 48561301
e-mail: info@estvillorresi.it - PEC: estvillorresi@pec.it

A TAVOLA DI LAVORO C'È IL RISERVA LA PROPRIETÀ DEL PROGETTO ESECUTIVO. CHE RESTANO NON POTRANNO ESSERE RIPRODOTTE O COPIATE SENZA AUTORIZZAZIONE DEL CONSORZIO DI BONIFICA EST TICINO VILLORESI