



IN ROSSO SONO RAPPRESENTATE LE OPERE
IN PROGETTO

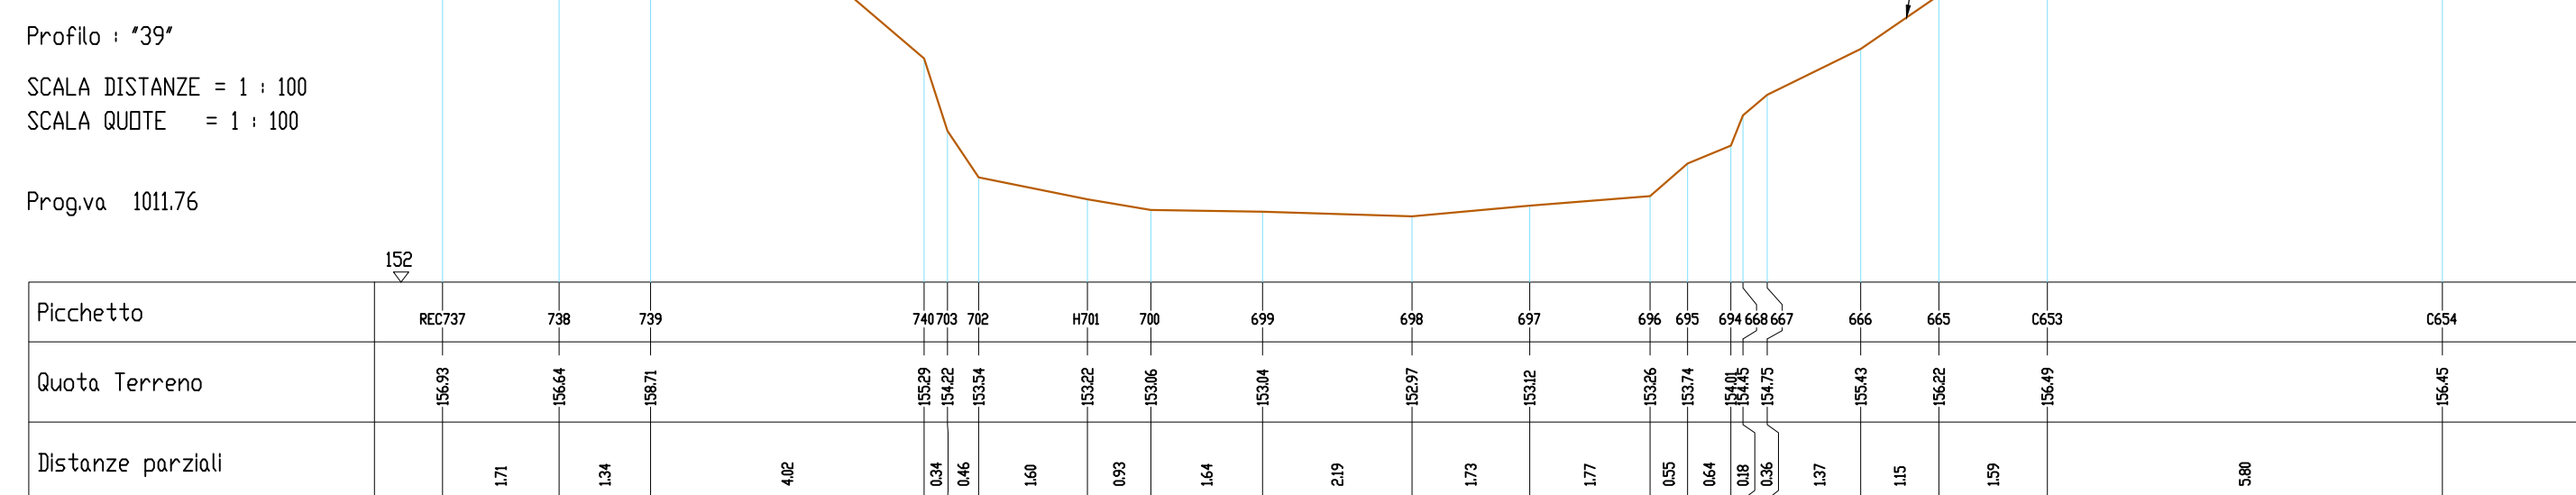

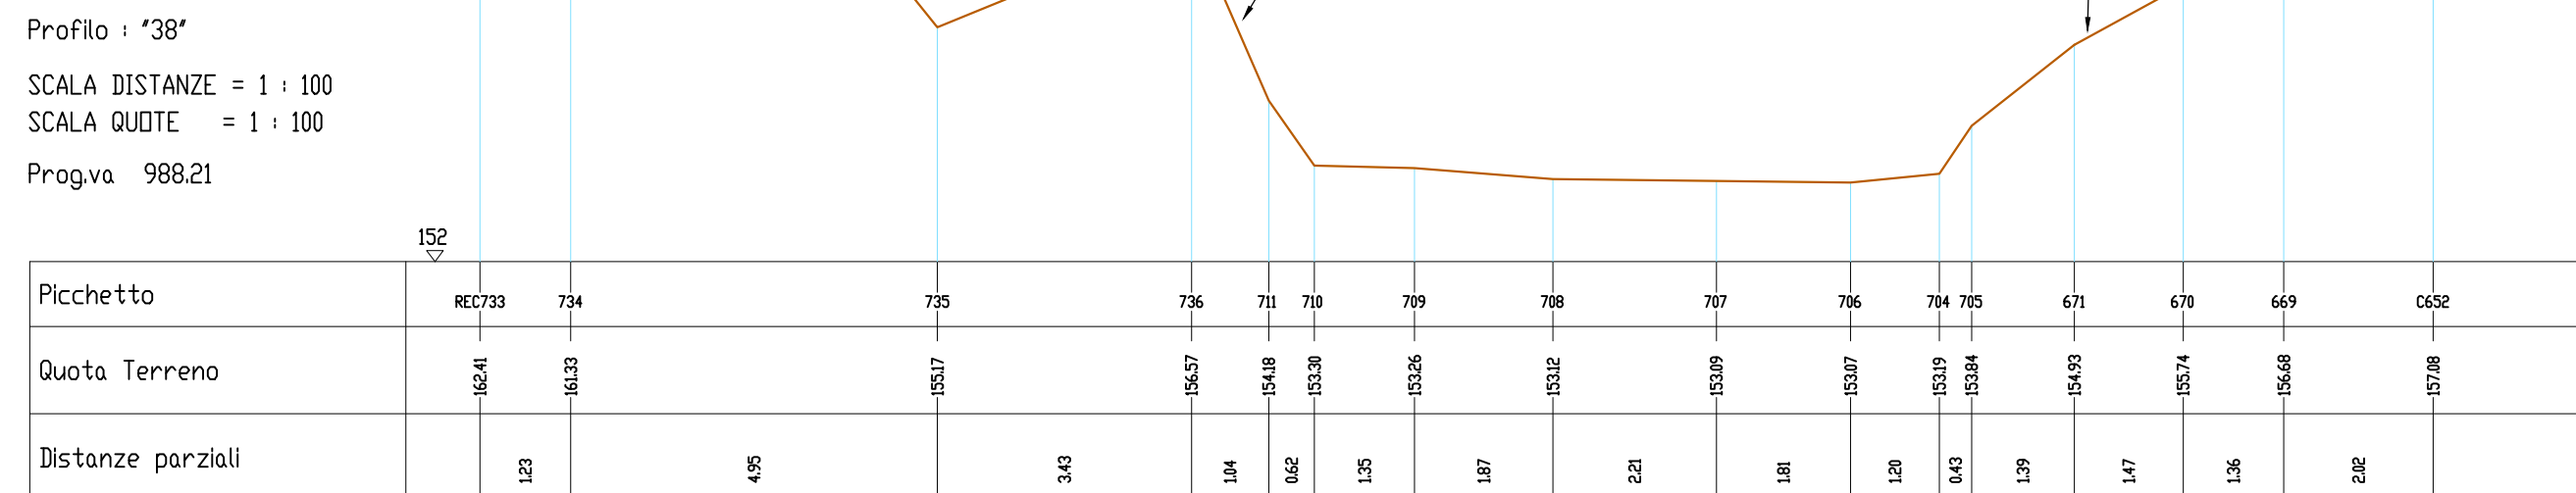

Regione Lombardia



Est Ticino Villoresi
Consorzio di Bonifica

Convenzione RL – AdBPo – ETV

"MANUTENZIONE STRAORDINARIA DEL BACINO DEL TORRENTE MOLGORA, NEL TRATTO TRA I COMUNI DI USMATE VELATE (MB) E TRUCCAZZANO (MI)"

CUP C83H19000100005

PROGETTAZIONE ESECUTIVA

RESPONSABILE DEL PROCEDIMENTO ing. Stefano Burchielli	ELABORATO T.05.09
DIRETTORE ESECUZIONE DEL CONTRATTO ing. Alessandro Di Leo	
IL PROGETTISTA INCARICATO <div style="display: flex; align-items: center;">  <div> ALTENE ing. Giuseppe Fioreale ing. Andrea Maconi ing. Emanuele Bottazzi </div> </div>	

DESCRIZIONE	SEZIONI TRASVERSALI	SCALA	DATA
	CAPONAGO - TAV. 2	1:100	NOV. 20

REV.	DATA	DESCRIZIONE MODIFICA	REDATTO	CONTROLL.	APPROV.
00	06.11.2021	PRIMA EMISSIONE	MACON	BOTTAZZI	FLOREA



Est Ticino Villoresi
Consorzio di Bonifica



CONSORZIO DI BONIFICA EST TICINO VILLORESI
 Via Ludovico il Moro, 30
 20145 - Milano
 tel. 02 48561301
 e.mail: info@etvilloresi.it - PEC: etvilloresi@pec.it