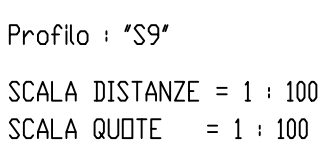
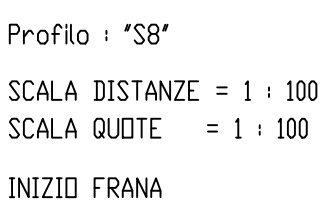
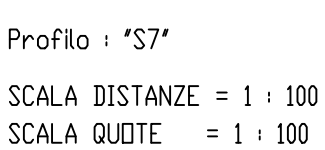
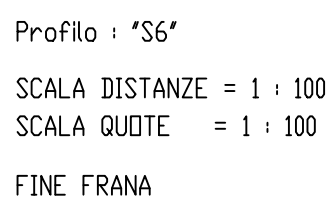
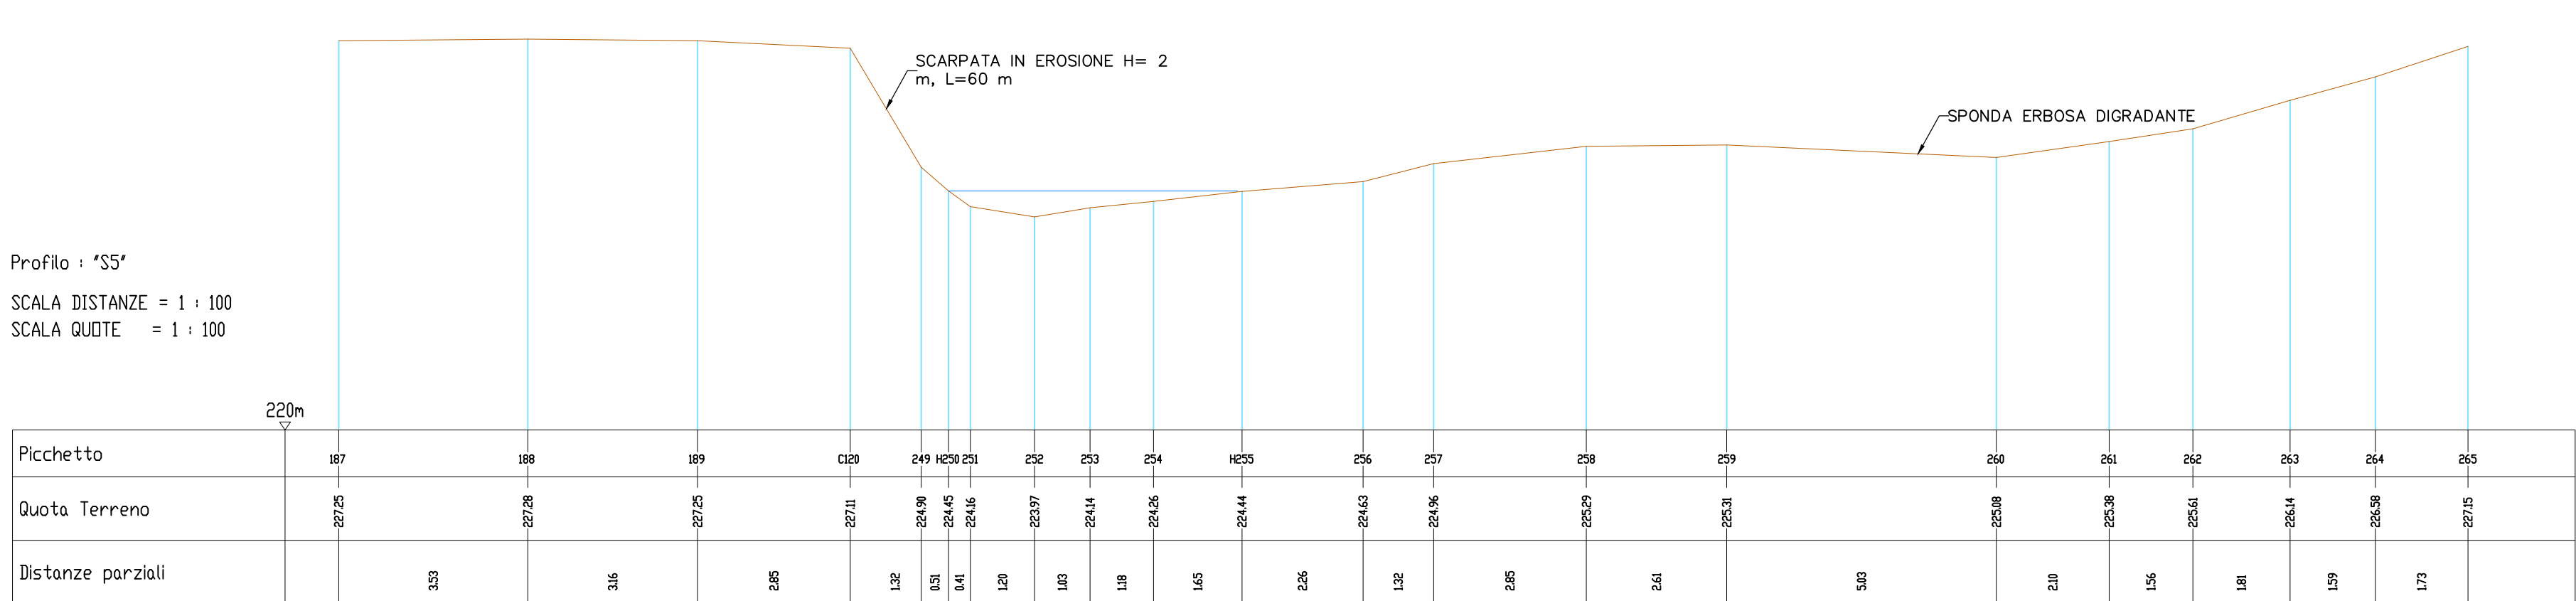
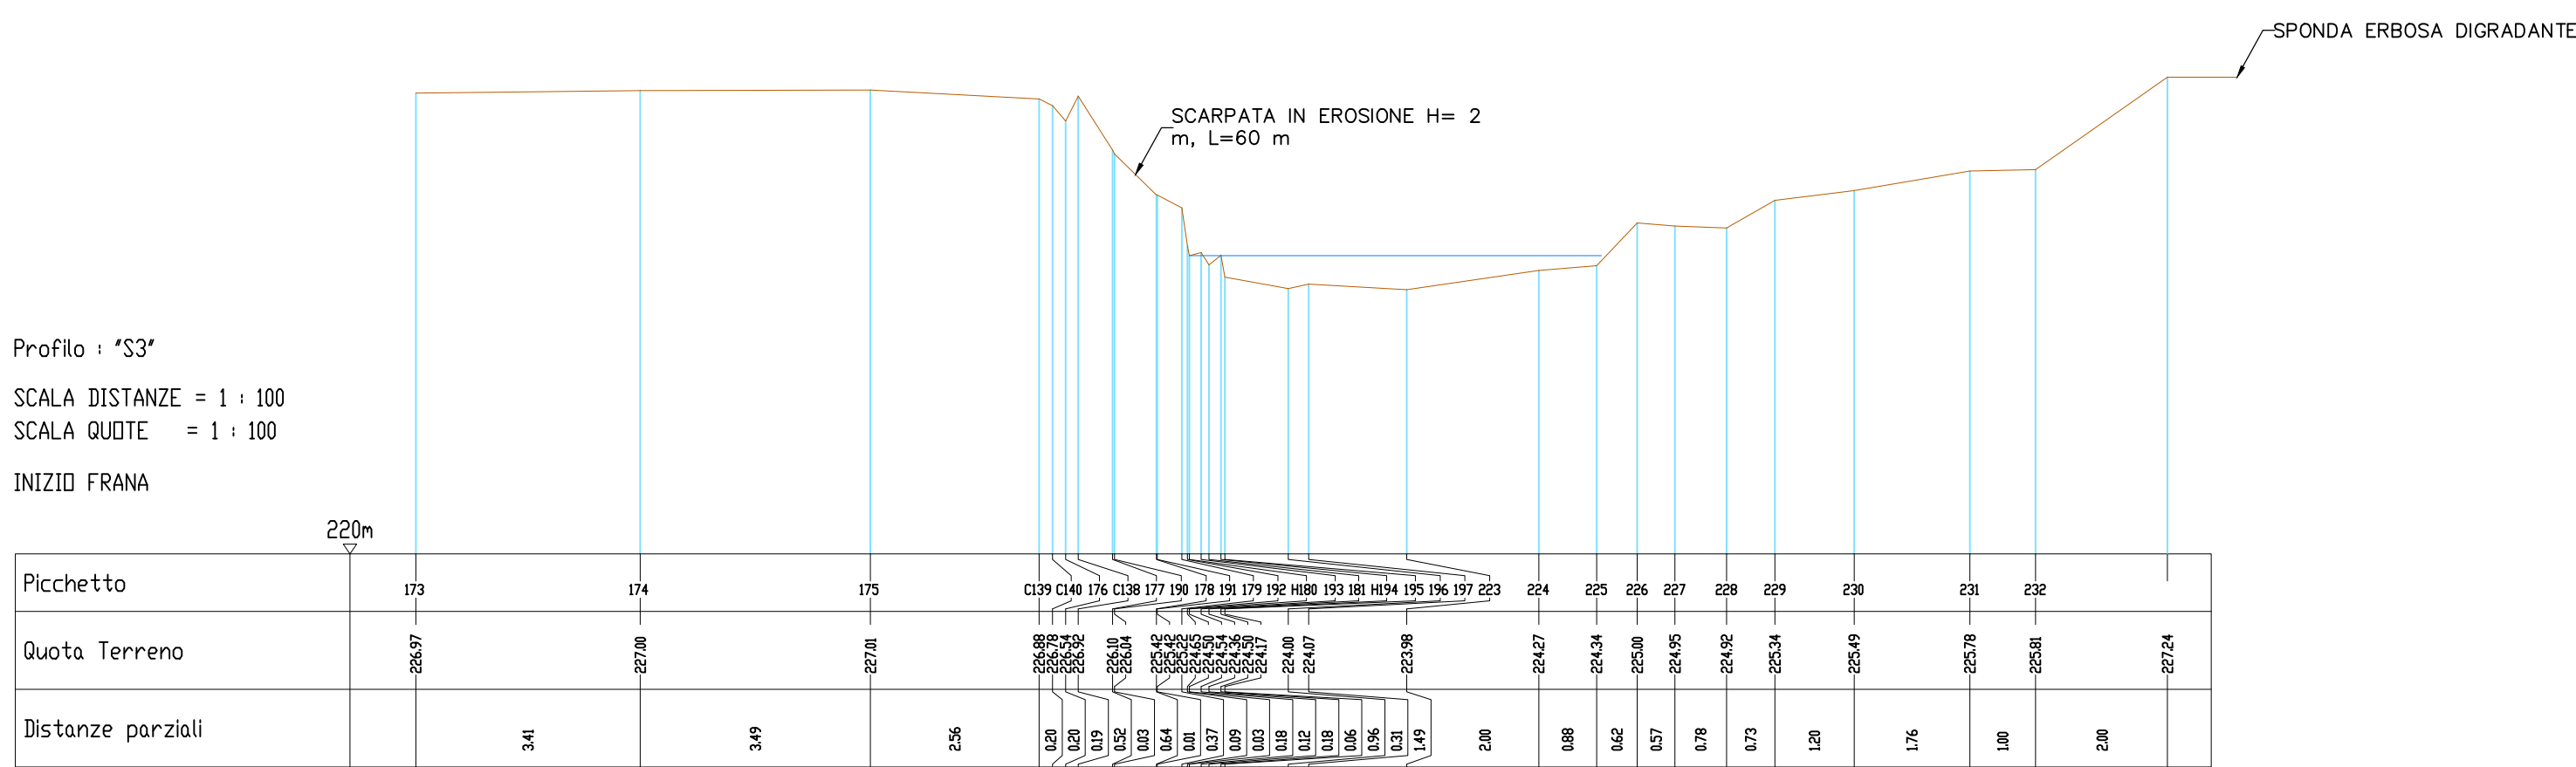


[illegible]

IN ROSSO SONO RAPPRESENTATE LE OPERE
IN PROGETTO

 Regione Lombardia	 Est Ticino Villoresi Consorzio di Bonifica																								
<h2 style="margin: 0;">Convenzione RL – AdBPo – ETV</h2>																									
<h1 style="margin: 0;">"MANUTENZIONE STRAORDINARIA DEL BACINO DEL TORRENTE MOLGORA, NEL TRATTO TRA I COMUNI DI USMATE VELATE (MB) E TRUCCAZZANO (MI)"</h1>																									
<h2 style="margin: 0;">CUP C83H19000100005</h2> <h2 style="margin: 0;">PROGETTAZIONE ESECUTIVA</h2>																									
RESPONSABILE DEL PROCEDIMENTO ing. Stefano Burchielli	ELABORATO T.05.01																								
DIRETTORE ESECUZIONE DEL CONTRATTO ing. Alessandro Di Leo																									
<p>IL PROGETTISTA INCARICATO</p> <div style="display: flex; align-items: center; justify-content: center;">  <div> <p>ALTENE INGEGNERI ASSOCIATI</p> <p>ing. Giuseppe Floreale ing. Andrea Maconi</p> <p>ing. Emanuele Bottazzi</p> </div> </div>																									
DESCRIZIONE	SEZIONI TRASVERSALI LOMAGNA - TAV. 1	SCALA 1:100	DATA NOV. 2021																						
<table border="1" style="width: 100%; border-collapse: collapse;"> <thead> <tr> <th style="width: 10%;">REV.</th> <th style="width: 15%;">DATA</th> <th style="width: 75%;">DESCRIZIONE MODIFICA</th> </tr> </thead> <tbody> <tr> <td style="text-align: center;">00</td> <td style="text-align: center;">06.11.2021</td> <td style="text-align: center;">PRIMA EMISSIONE</td> </tr> <tr> <td> </td> <td> </td> <td> </td> </tr> <tr> <td> </td> <td> </td> <td> </td> </tr> </tbody> </table>	REV.	DATA	DESCRIZIONE MODIFICA	00	06.11.2021	PRIMA EMISSIONE							<table border="1" style="width: 100%; border-collapse: collapse;"> <thead> <tr> <th style="width: 33%;">REDATTO</th> <th style="width: 33%;">CONTROLL.</th> <th style="width: 33%;">APPROVATO</th> </tr> </thead> <tbody> <tr> <td style="text-align: center;">MACON</td> <td style="text-align: center;">BOTTAZZI</td> <td style="text-align: center;">FLOREALE</td> </tr> <tr> <td> </td> <td> </td> <td> </td> </tr> <tr> <td> </td> <td> </td> <td> </td> </tr> </tbody> </table>	REDATTO	CONTROLL.	APPROVATO	MACON	BOTTAZZI	FLOREALE						
REV.	DATA	DESCRIZIONE MODIFICA																							
00	06.11.2021	PRIMA EMISSIONE																							
REDATTO	CONTROLL.	APPROVATO																							
MACON	BOTTAZZI	FLOREALE																							
<div style="display: flex; justify-content: space-between; align-items: flex-end;"> <div style="width: 40%;">  Est Ticino Villoresi Consorzio di Bonifica </div> <div style="width: 55%; text-align: right;"> <p>CONSORZIO DI BONIFICA EST TICINO VILLORESI Via Ludovico il Moro, 30 20145 - Milano tel. 02 48561301 e-mail: info@estvilloresi.it - PEC: estvilloresi@pec.it</p> </div> </div>																									