

LEGENDA

INTERVENTI ED OPERE REALIZZATE DAL CONSORZIO

- MUSEI
- SERVIZI PER IL TURISMO
- SEGNALETICA AI FINI TURISTICI
- INTERVENTI PER LA NAVIGAZIONE
- SEGNALETICA PER LA NAVIGAZIONE
- SEGNALETICA PER I PERCORSI FRUITIVI
- CONNESSIONI ECOLOGICHE
- PERCORSO PEDONALE

- CONNESSIONI ECOLOGICHE
- INTERVENTI PER LA NAVIGAZIONE
- INTERVENTI DI MIGLIORAMENTO DEI PERCORSI FRUITIVI
- INTERVENTI SUI PERCORSI FRUITIVI E PER LA NAVIGAZIONE

ELEMENTI DELLA PIANIFICAZIONE SOVRAORDINATA




- RER - ELEMENTI DI PRIMO LIVELLO
- RER - CORRIDOI ECOLOGICI
- RETE CICLABILE REGIONALE

IDROGRAFIA


- RETICOLO IDRICO PRINCIPALE - RIP
- RETICOLO ETV PRIMARIO
- RETICOLO ETV SECONDARIO
- RETICOLO ETV TERZIARIO
- RETICOLO ETV COLATORE

- CONFINE COMPENSORIO

0 2,5 5 Km

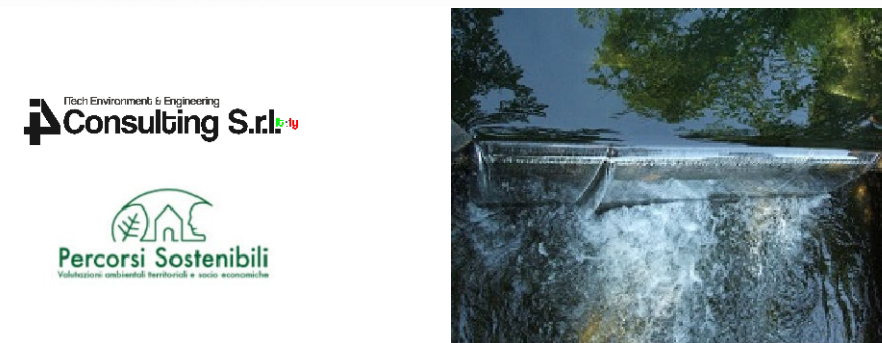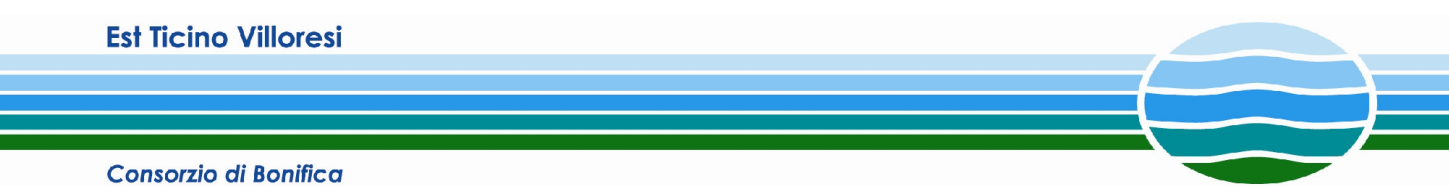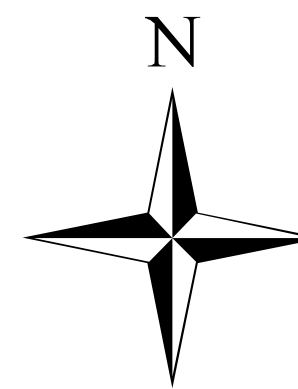

PIANO COMPENSORIALE DI BONIFICA,
DI IRRIGAZIONE E DI TUTELA DEL TERRITORIO RURALE

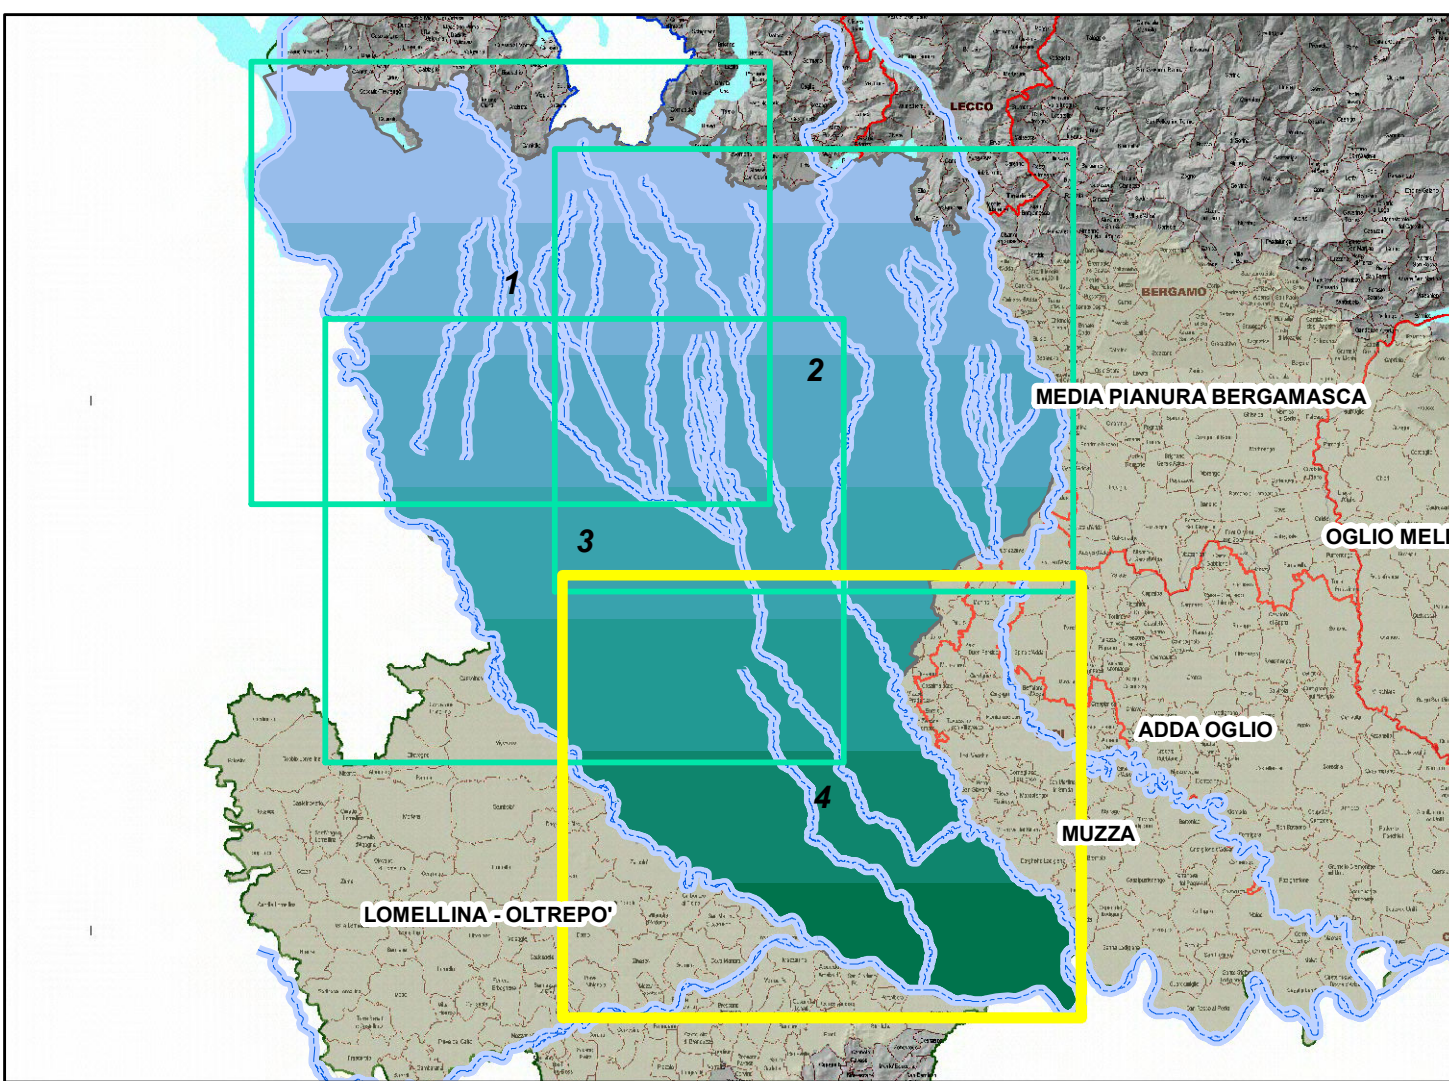

Carta delle funzionalità ambientali,
paesaggistiche e ricreative
interventi realizzati

Tavola N.
10a.4

SCALA 1:50.000 DATA MARZO 2018

ADOPTATO CON DELIBERA DI CDA N. 21 DEL 22/06/2018