

LEGENDA

INTERVENTI ED OPERE REALIZZATE DAL CONSORZIO

- MUSEI
- SERVIZI PER IL TURISMO
- SEGNALETICA AI FINI TURISTICI
- INTERVENTI PER LA NAVIGAZIONE
- SEGNALETICA PER LA NAVIGAZIONE
- SEGNALETICA PER I PERCORSI FRUITIVI
- CONNESSIONI ECOLOGICHE
- PERCORSO PEDONALE

- CONNESSIONI ECOLOGICHE
- INTERVENTI PER LA NAVIGAZIONE
- INTERVENTI DI MIGLIORAMENTO DEI PERCORSI FRUITIVI
- INTERVENTI SUI PERCORSI FRUITIVI E PER LA NAVIGAZIONE


ELEMENTI DELLA PIANIFICAZIONE SOVRAORDINATA

- RER - ELEMENTI DI PRIMO LIVELLO
- RER - CORRIDOI ECOLOGICI
- RETE CICLABILE REGIONALE

IDROGRAFIA

- RETICOLO IDRICO PRINCIPALE - RIP
- RETICOLO ETV PRIMARIO
- RETICOLO ETV SECONDARIO
- RETICOLO ETV TERZIARIO
- RETICOLO ETV COLATORE


- CONFINE COMPRESORIO

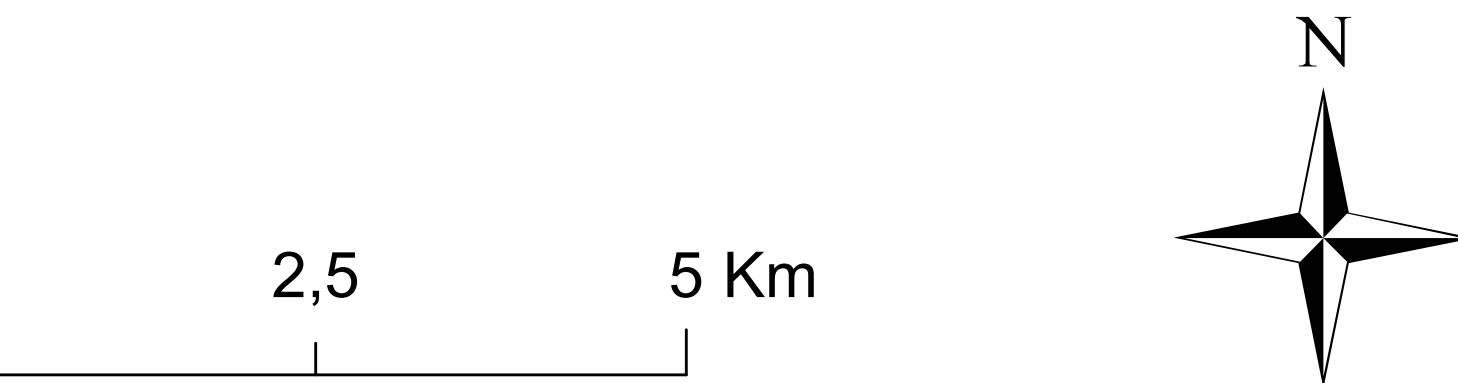

Est Ticino Villorisi

Consorzio di Bonifica

PIANO COMPRESORIALE DI BONIFICA,
DI IRRIGAZIONE E DI TUTELA DEL TERRITORIO RURALE

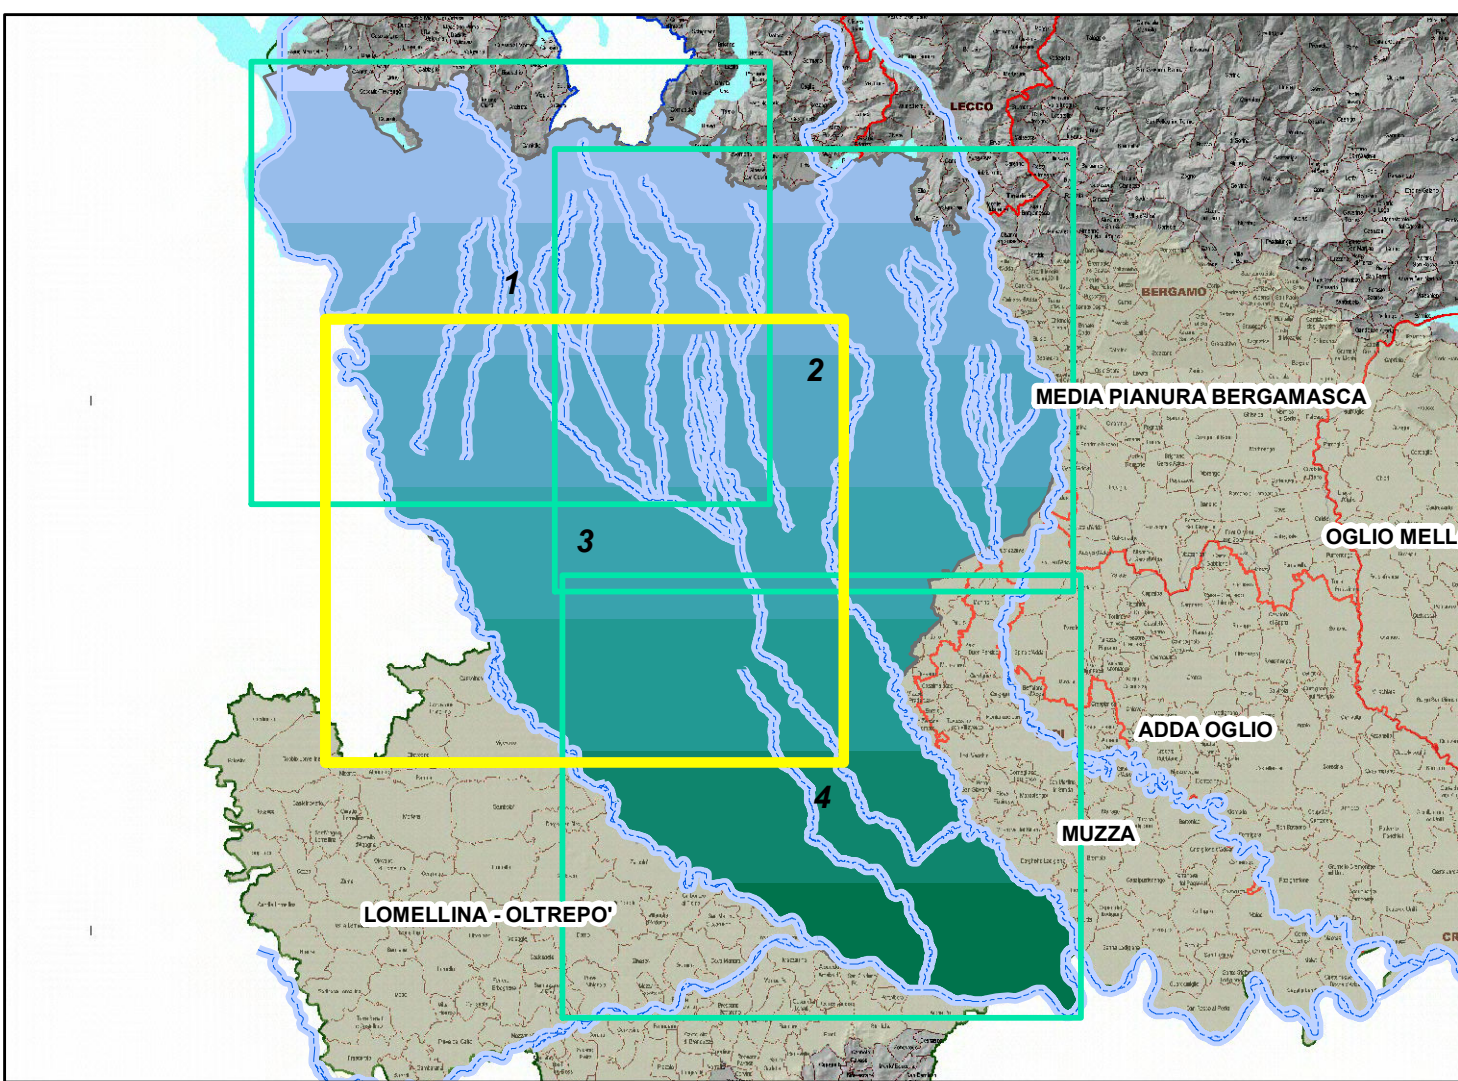

Carta delle funzionalità ambientali,
paesaggistiche e ricreative
interventi realizzati

Tavola N.
10a.3

SCALA
1:50.000

DATA
MARZO 2018

ADOPTATO CON DELIBERA DI CDA N. 21 DEL 22/06/2018