


**LEGENDA**

**TIPO IMMISSIONE**  
▲ SFIORATORE  
● SCARICO


**IDROGRAFIA**  
— RETICOLO IDRICO PRINCIPALE - RIP  
— RETICOLO ETV PRIMARIO  
— RETICOLO ETV SECONDARIO  
— RETICOLO ETV TERZIARIO  
— RETICOLO ETV COLATORE

▬ CONFINI COMPRESORIO

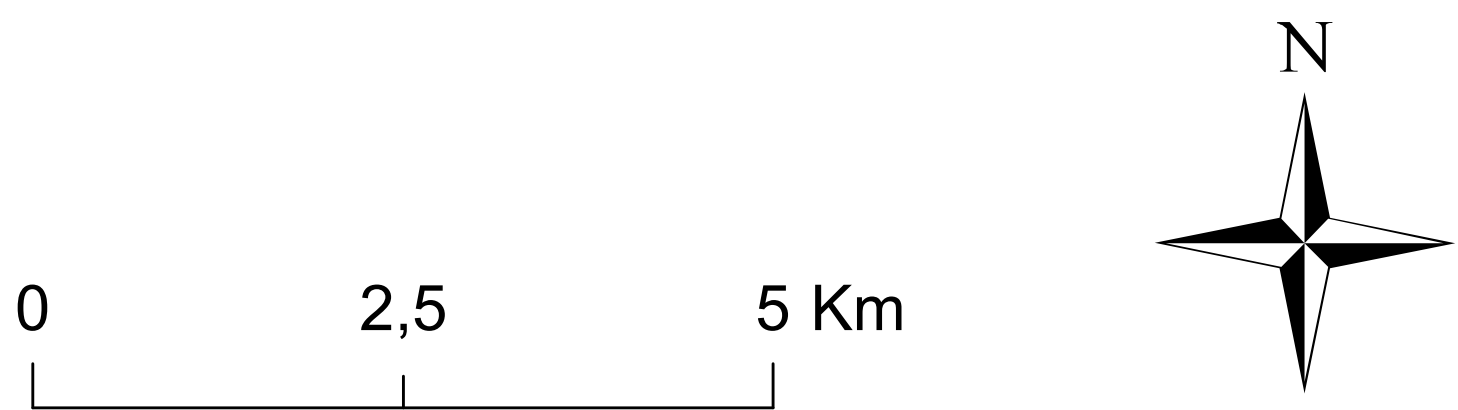

Est Ticino Villorisi

Consorzio di Bonifica

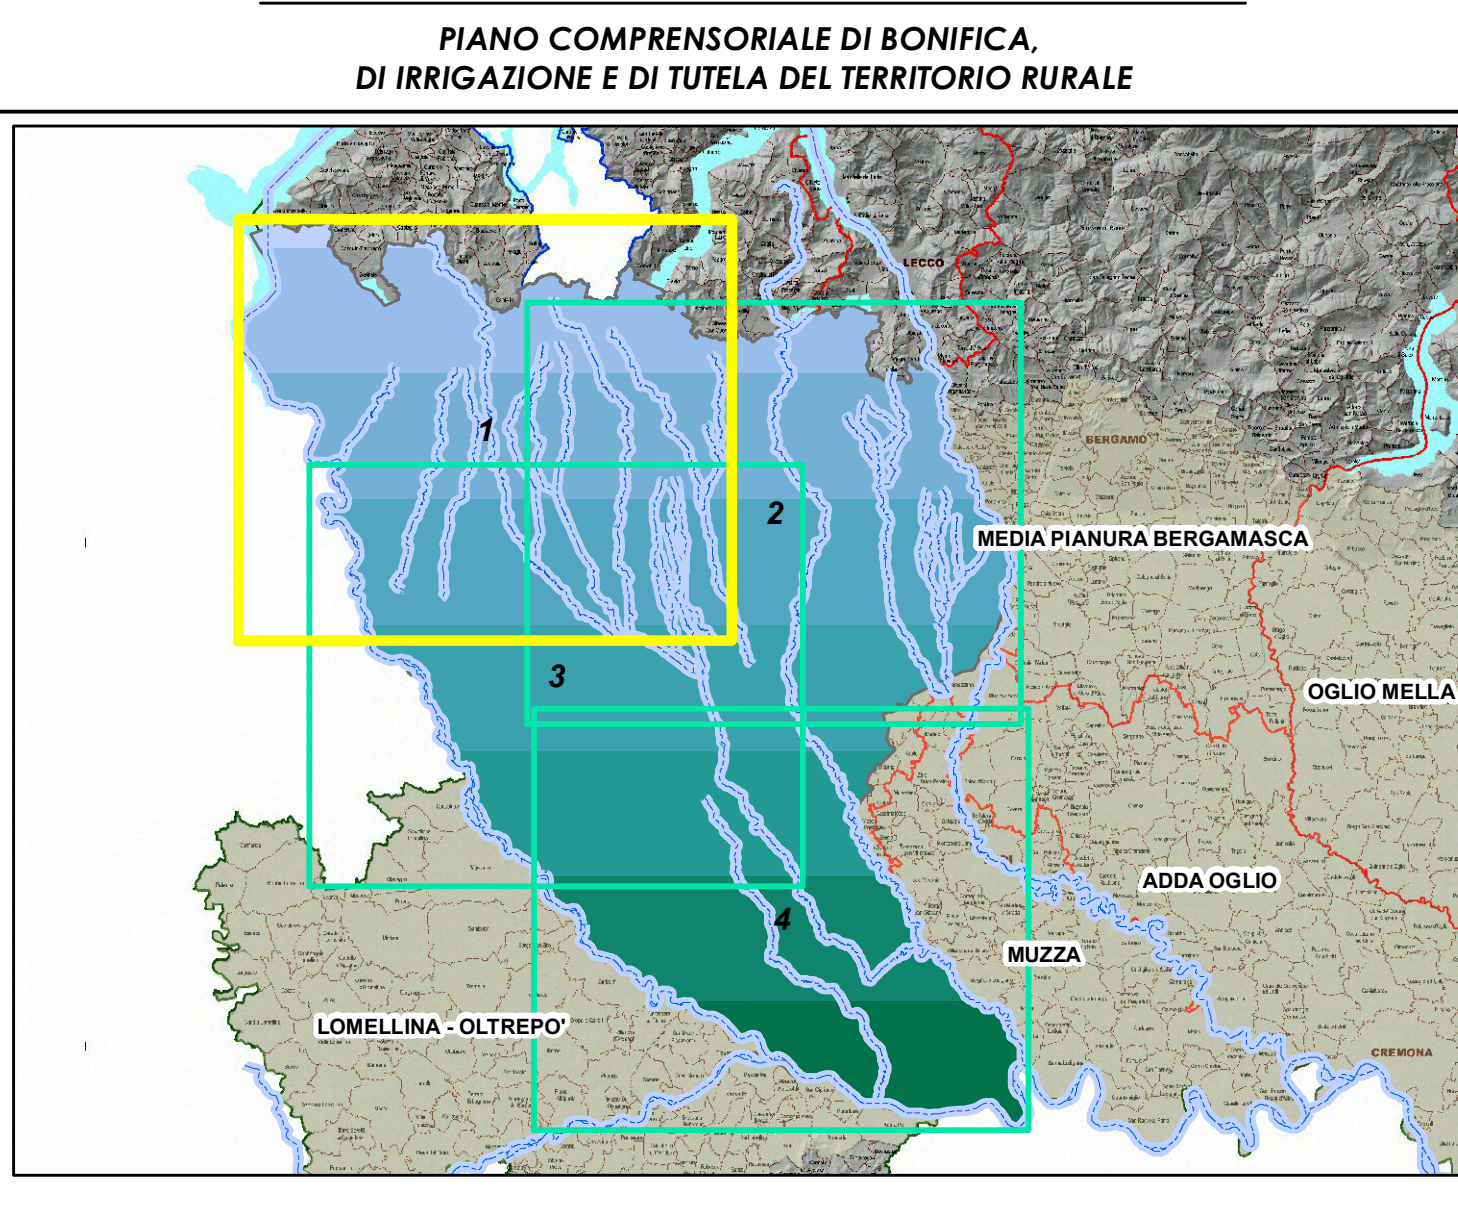

PIANO COMPRESORIO DI BONIFICA,  
DI IRRIGAZIONE E DI TUTELA DEL TERRITORIO RURALE

Carta delle immissioni  
degli scarichi in rete

Adottato con delibera di CDA N. 21 del 22/06/2018

Tavola N.  
7.1

SCALA  
1:50.000

DATA  
MARZO 2018