

# LEGENDA

## TIPO IMMISSIONE


- ▲ SFIORATORE
- SCARICO

## IDROGRAFIA


- RETICOLO IDRICO PRINCIPALE - RIP
- RETICOLO ETV PRIMARIO
- RETICOLO ETV SECONDARIO
- RETICOLO ETV TERZIARIO
- RETICOLO ETV COLATORE

- CONFINE COMPRESORIO


0 2,5 5 Km

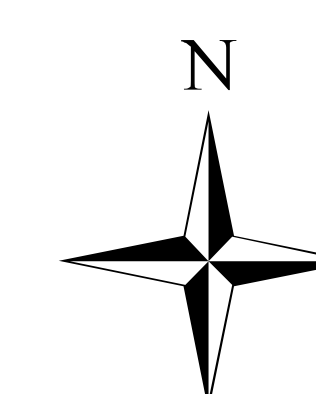

Est Ticino Villorisi

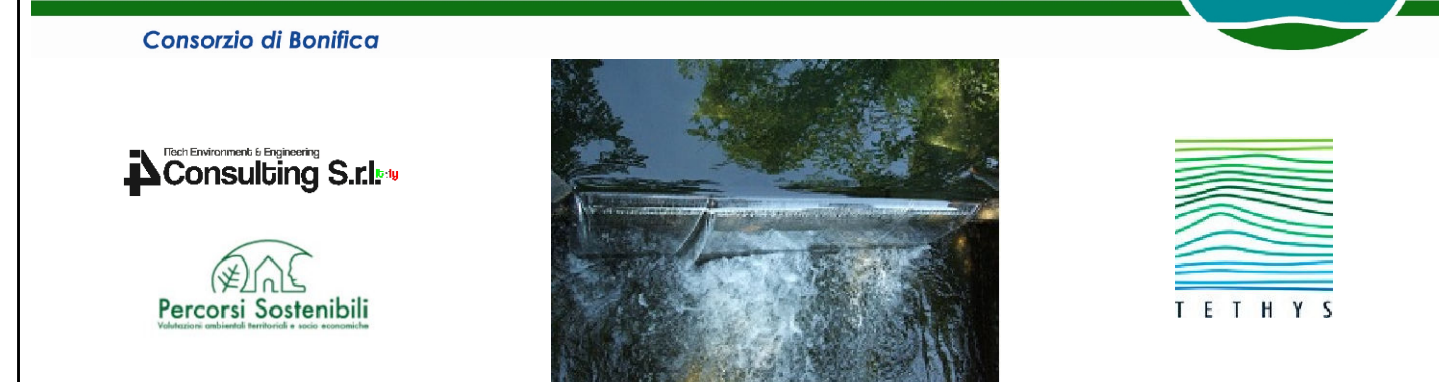

PIANO COMPRESORIALE DI BONIFICA,  
DI IRRIGAZIONE E DI TUTELA DEL TERRITORIO RURALE

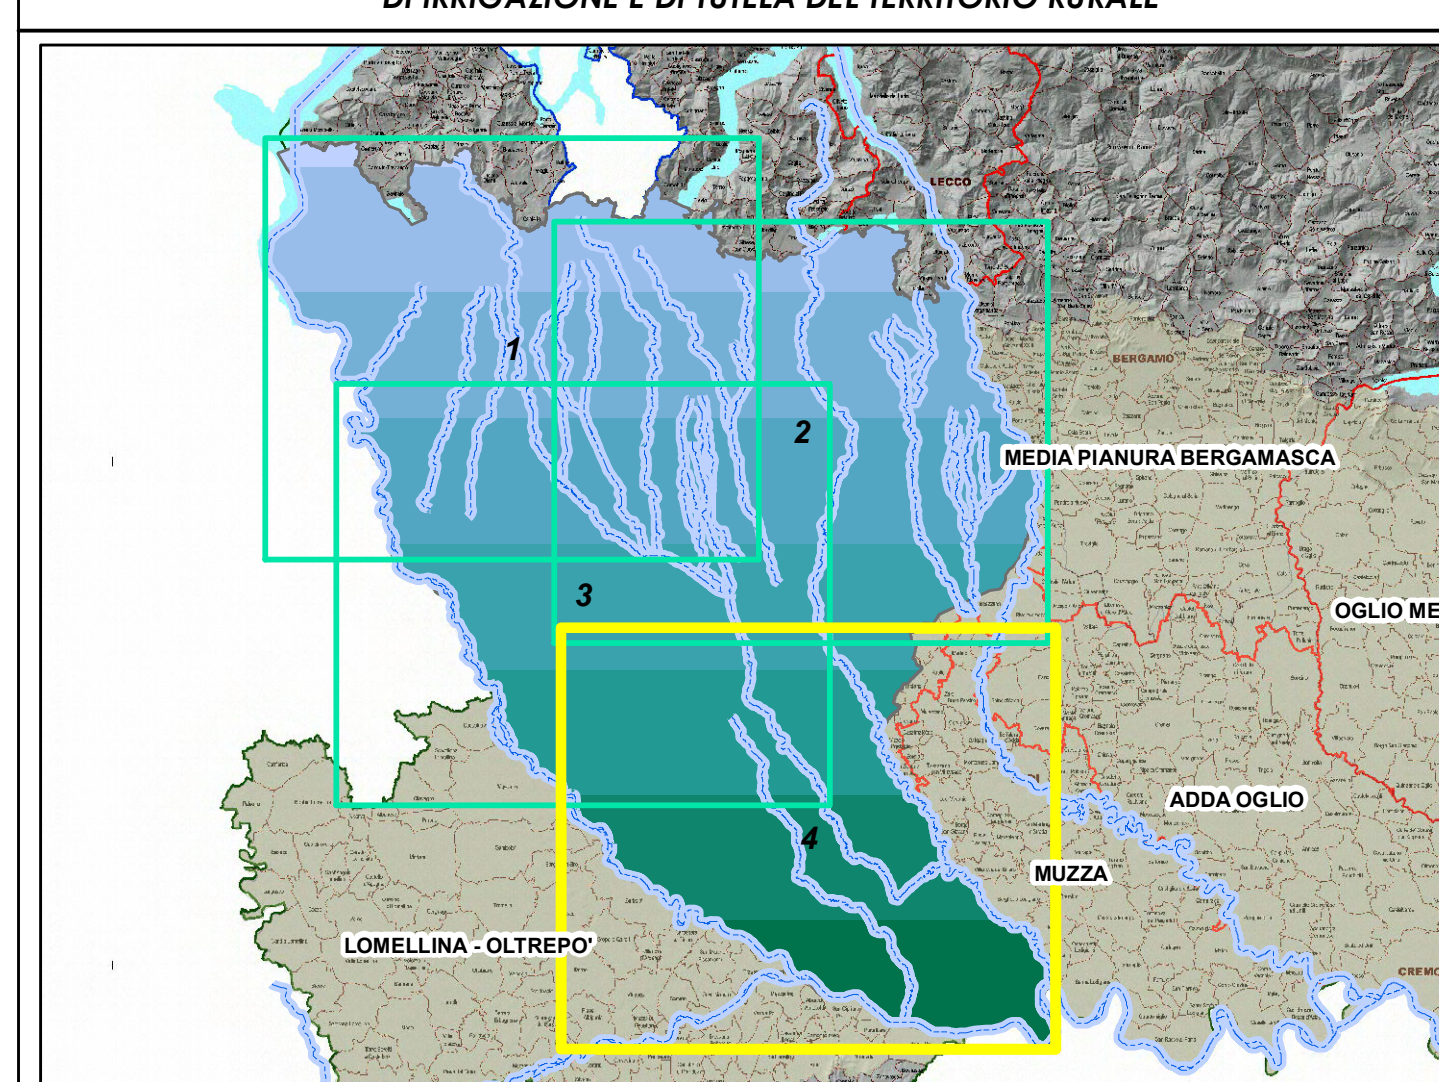

Carta delle immissioni  
degli scarichi in rete

Adottato con delibera di CDA N. 21 del 22/06/2018

Scala 1:50.000 Data MARZO 2018

Tavola N. 7.4