




LEGENDA

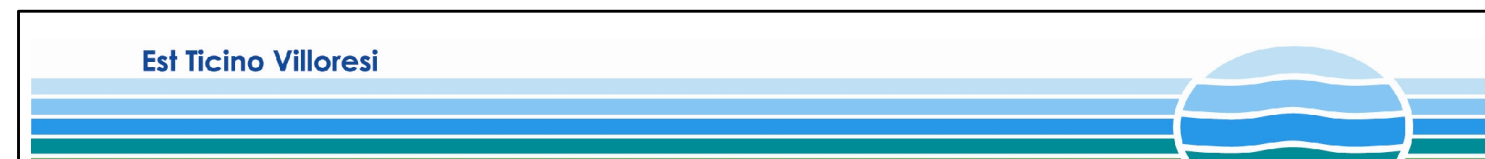
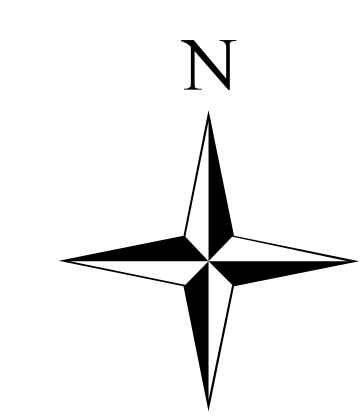
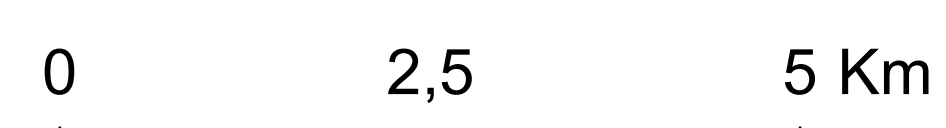
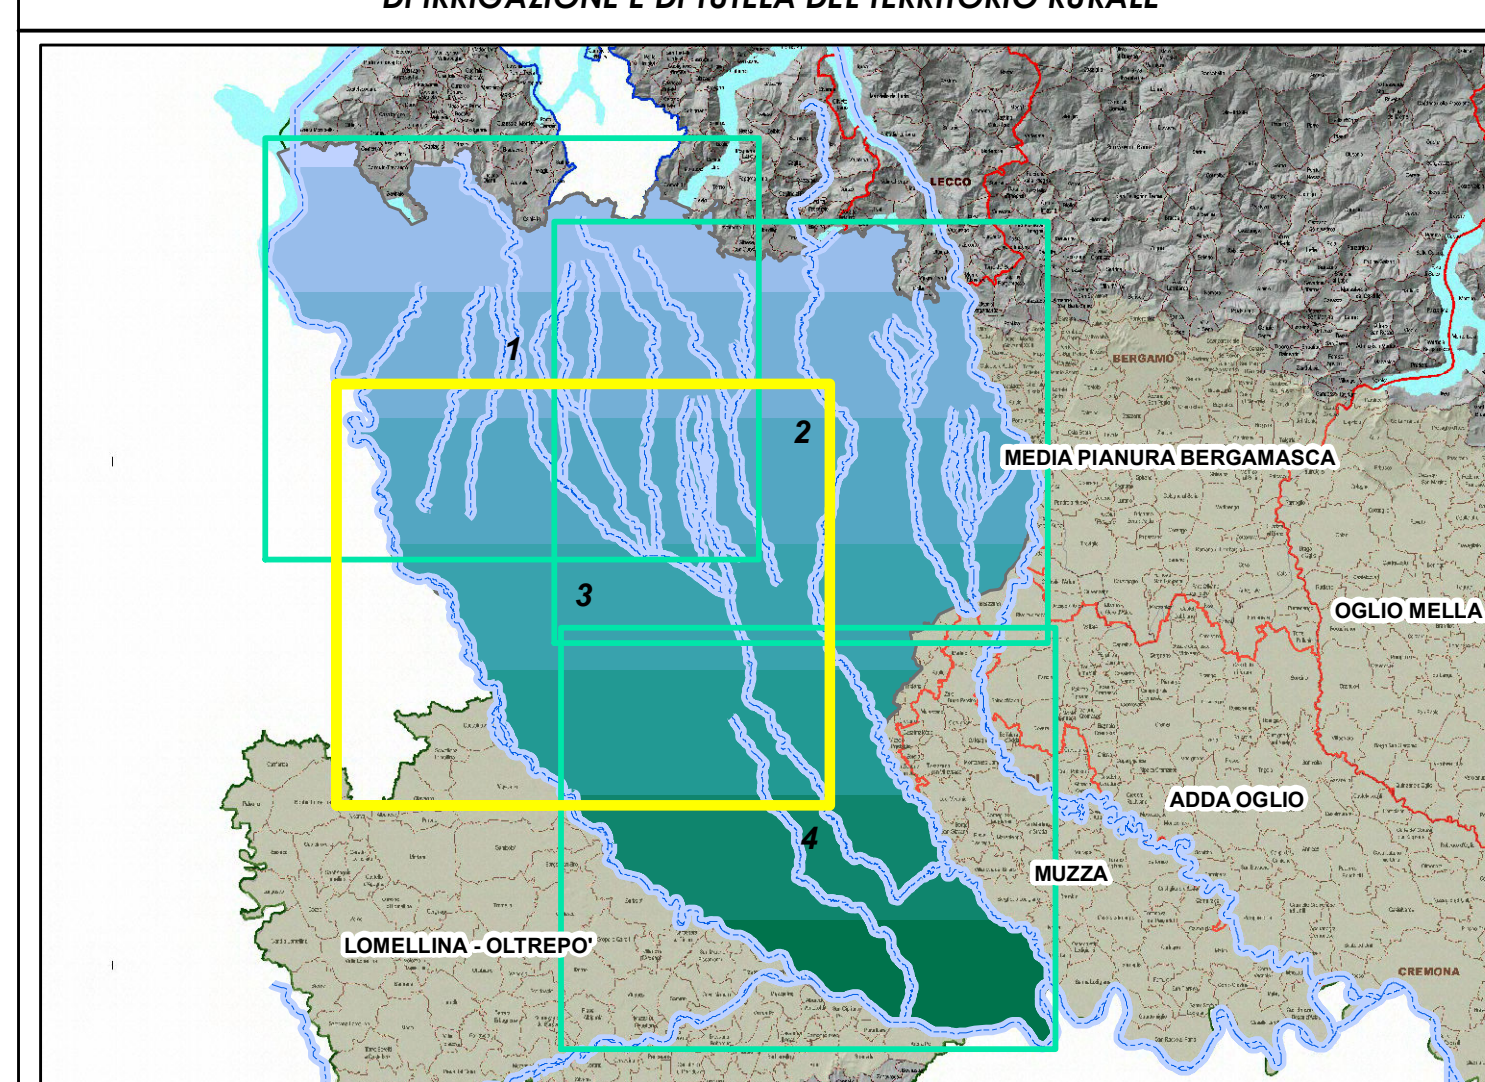
TIPO IMMISSIONE

-  SFIORATORE
 SCARICO

IDROGRAFIA

- RETICOLO IDRICO PRINCIPALE - RIP
-  RETICOLO ETV PRIMARIO
-  RETICOLO ETV SECONDARIO
- RETICOLO ETV TERZIARIO
-  RETICOLO ETV COLATORE

- 
- CONFINI COMPRESSORI

PIANO COMPENSORIALE DI BONIFICA,
DI IRRIGAZIONE E DI TUTELA DEL TERRITORIO RURALE

Carta delle immissioni
degli scarichi in rete

Tavola N
7.3

SCALA	DATA
1:50.000	MARZO 2018

ADOTTATO CON DELIBERA DI CDA N. 21 DEL 22/06/2018

ABBONATO CON DELIBERA DI CDA N. 21 DEL 22/06/2018