

CODICE AZIONE	TITOLO AZIONE
12	Nuovo sistema di derivazione dal CSNO delle acque per agricoltura (comprensivo dell'azione AGST M1.A1.4)
IR-04	Automazione e telecontrollo delle principali derivazioni del Canale Adduttore Principale Villoresi
IR-08	Studio di fattibilità e realizzazione di un progetto pilota per il riutilizzo in agricoltura delle acque depurate dagli impianti di trattamento dei reflui urbani
IR-09	Adeguamento funzionale delle traverse fluviali di derivazione ingrua in gestione al Consorzio
IR-11	Adeguamento della bocconizzazione del Naviglio Martesana e automazione delle derivazioni
IR-12	Interventi per la regolazione dei livelli del Naviglio Grande e automazione delle derivazioni
IR-13	Automazione e telecontrollo delle principali derivazioni dei Navigli di Bereguardo e Pavese
4	Interventi per il mantenimento e il consolidamento statico delle sponde e per la sistemazione delle cattede dei Navigli Grande, di Bereguardo e Pavese
8-9-10-11	Interventi per il reperimento delle risorse idriche - Impermeabilizzazione del CAP Villoresi prog. km. 3+496 alla progr. km. 35+100 nei comuni di Somma L., Vizzola T., Arcenate, Busto G. e Parabiago - Lotti 1-2-3-4 / 2017-09
IR-01	Riequilibrio e impermeabilizzazione del canale principale Villoresi nei comuni di Caponago, Cambiagio, Gessate, Masate, Inzago e Cassano d'Adda - dalla progr. Km 74+120 alla progr. Km 86+277.
IR-02	Adeguamento idraulico e potenziamento del sussidio al Naviglio Martesana
IR-03	Riequilibrio e rifacimento rete secondaria Villoresi.
IR-05	Interventi per il mantenimento e il consolidamento statico delle sponde e per la sistemazione delle cattede del Naviglio Martesana
IR-06	Interventi di messa in sicurezza e ripristino della sponda sinistra del Naviglio Grande in corrispondenza della derivazione della Roggia Soncina. Comuni di Magenta e Robecco sul Naviglio
IR-15	Completamento del collegamento idraulico tra il Canale Villoresi ed il Naviglio Grande attraverso il sito Expo 2015 - Via d'Acqua. Sud
IR-18	Azione AGST M1.A1.2: Connessione idraulica Martesana/Seveso con Roggia Vettabbia e Sistema Navigi
IR-21	Azione AGST M1.A1.3: Potenziamento reticolo idrico minore Chiaravalle/Carpiatese
IR-20	Studio conoscitivo del nuovo reticolo ingruo di competenza nelle province di Milano e Pavia
IR-19	Completamento degli interventi di messa in sicurezza delle Dighe del Panperduto
IR-17	Azione AGST M1.A1.1: recupero e valorizzazione alveo Vettabbia Alfa
IR-14	Studio per la ricostituzione della continuità idraulica interrotta dall'area metropolitana milanese
IR-10	Proposta di riordino ingruo nell'area sud Milano

LEGENDA

AZIONI DI PIANO

- 12
- IR-04
- IR-08
- IR-09
- IR-11
- IR-12
- IR-13

- 4
- 8-9-10-11
- 12
- IR-01
- IR-02
- IR-03
- IR-05
- IR-06
- IR-12
- IR-15
- IR-18
- IR-21

- IR-20
- IR-19
- IR-17
- IR-14
- IR-10
- IR-08
- 12



RETI IRRIGUE

- RETI COLE CONSORTILE IRRIGUO
- RETI COLE CONSORTILE - PREVALENTEMENTE IRRIGUO
- RETI COLE CONSORTILE - PREVALENTEMENTE DI BONIFICA


IDROGRAFIA

- RETI COLE IDRICO PRINCIPALE - RIP
- RETI COLE CONSORTILE NON IRRIGUO
- CONFINE COMPENSORIO

0 2,5 5 Km

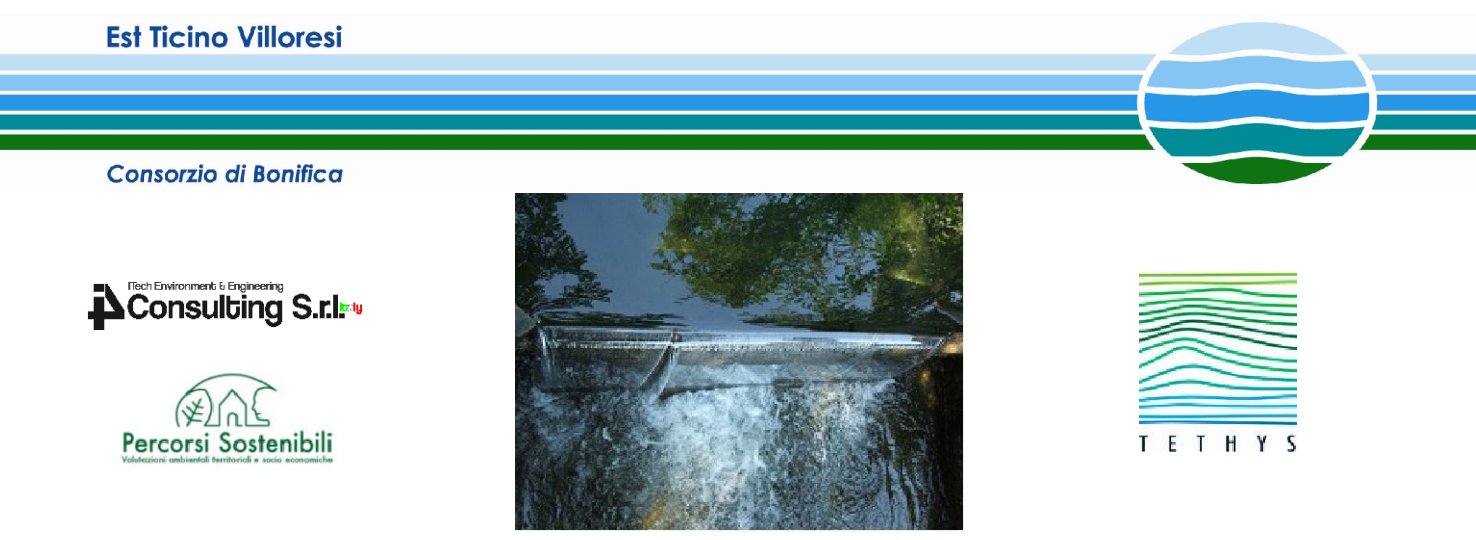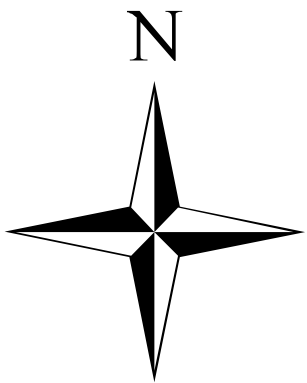

PIANO COMPENSORIALE DI BONIFICA, DI IRRIGAZIONE E DI TUTELA DEL TERRITORIO RURALE

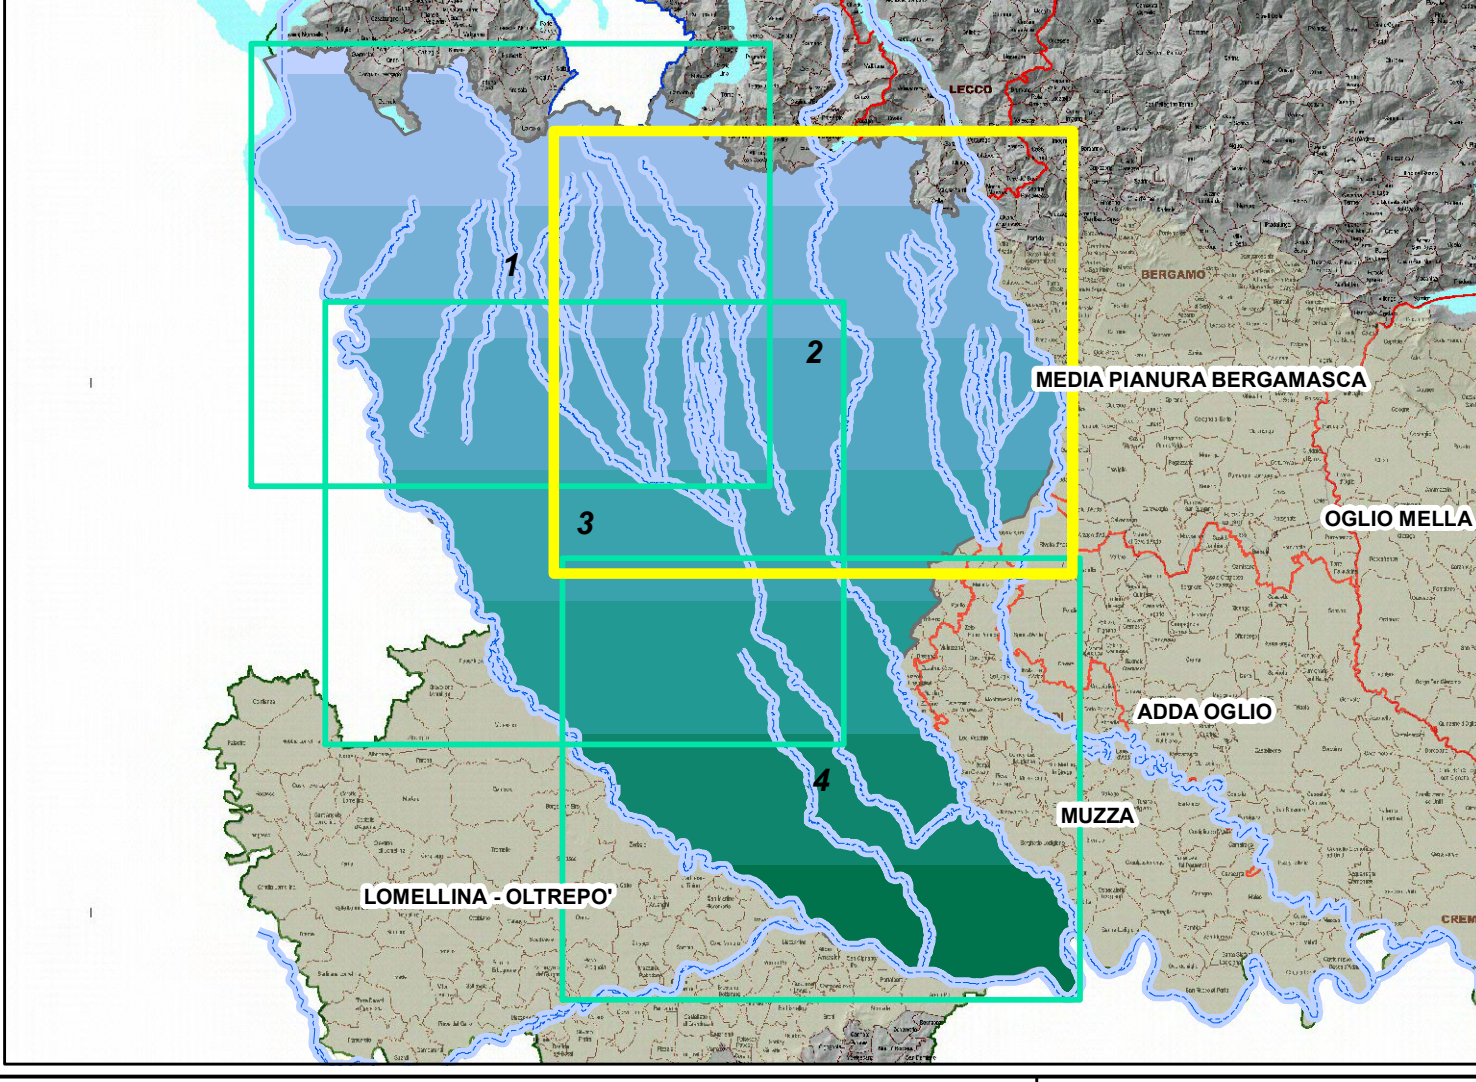

Carta delle opere irrigue e degli interventi di riordino in progetto

Adottato con delibera di CDA N. 21 del 22/06/2018

Scala: 1:50.000 Data: MARZO 2018

Tavola N. 8.2