

**LEGENDA**

**AZIONI DI PIANO**

12

IR-04

IR-08

IR-09

IR-11

IR-12

IR-13

4

8-9-10-11

12

IR-01

IR-02

IR-03

IR-05

IR-06

IR-12

IR-15

IR-18

IR-21

IR-20

IR-19

IR-17

IR-14

IR-10

IR-08

12

**RETI IRRIGUE**

RETECOLO CONSORTILE IRRIGUO

RETECOLO CONSORTILE - PREVALENTEMENTE IRRIGUO

RETECOLO CONSORTILE - PREVALENTEMENTE DI BONIFICA

**IDROGRAFIA**

RETECOLO IDRICO PRINCIPALE - RIP

RETECOLO CONSORTILE NON IRRIGUO

CONFINI COMPRESORIO

CODICE AZIONE	TITOLO AZIONE
12	Nuovo sistema di derivazione dal CSNO delle acque per agricoltura (comprensivo dell'azione AGST M1.A1.4)
IR-04	Automazione e telecontrollo delle principali derivazioni del Canale Adduttore Principale Villorresi
IR-08	Studio di fattibilità e realizzazione di un progetto pilota per il riutilizzo in agricoltura delle acque depurate dagli impianti di trattamento dei reflui urbani
IR-09	Adeguamento funzionale delle traverse fluviali di derivazione irrigua in gestione al Consorzio
IR-11	Adeguamento dello bocchizzone del Naviglio Martesana e automazione delle derivazioni
IR-12	Interventi per la regolazione dei livelli del Naviglio Grande e automazione delle derivazioni
IR-13	Automazione e telecontrollo delle principali derivazioni dei Navigli di Bereguardo e Pavia
4	Interventi per il mantenimento e il consolidamento statico delle sponde e per la sistemazione delle dazze del Naviglio Grande, di Bereguardo e Pavia
8-9-10-11	Interventi per il reperimento delle risorse idriche - Impermeabilizzazione del CAP Villorresi prog. km. 3+496 alla prog. km. 35+100 nei comuni di Somma L., Vizzola T., Arconate, Busto G. e Parabiago - Lotti 1-2-3-4 / 2017-09
IR-01	Riezioneamento e impermeabilizzazione del canale principale Villorresi nei comuni di Caponago, Cambiagio, Gessate, Masate, Inzago e Cassano d'Adda - dalla prog. Km 74+120 alla prog. Km 86+277.
IR-02	Adeguamento idraulico e potenziamento del saggio al Naviglio Martesana
IR-02	Riezioneamento e rifacimento rete secondaria Villorresi.
IR-03	Riezioneamento e rifacimento rete terziaria Villorresi.
IR-05	Interventi per il mantenimento e il consolidamento statico delle sponde e per la sistemazione delle dazze del Naviglio Martesana
IR-06	Interventi di messa in sicurezza e ripristino della sponda sinistra del Naviglio Grande in corrispondenza della derivazione della Roggia Soncina. Comuni di Magenta e Robecco sul Naviglio
IR-15	Completamento del collegamento idraulico tra il Canale Villorresi ed il Naviglio Grande attraverso il sito Expo 2015 - Via d'Acqua Sud
IR-18	Azione AGST M1.A1.2: Connessione idraulica Martesana/Seveso con Roggia Vettabbia e Sistema Navigli
IR-21	Azione AGST M1.A1.3: Potenziamento reticolo idrico minore Chiaravalle/Carliniese
IR-10	Studio conoscitivo del nuovo reticolo irriguo di competenza nelle province di Milano e Pavia
IR-14	Completamento degli interventi di messa in sicurezza delle Digue del Panperduto
IR-17	Azione AGST M1.A1.1: recupero e valorizzazione alveo Vettabbia Alfa
IR-19	Studio per la ricostituzione della continuità idraulica interrotta dall'area metropolitana milanese
IR-20	Proposta di riordino irriguo nell'area sud Milano




Est Ticino Villorresi

Consorzio di Bonifica

Consulting S.r.l.

Percorsi Sostenibili

PIANO COMPRESORIALE DI BONIFICA, DI IRRIGAZIONE E DI TUTELA DEL TERRITORIO RURALE

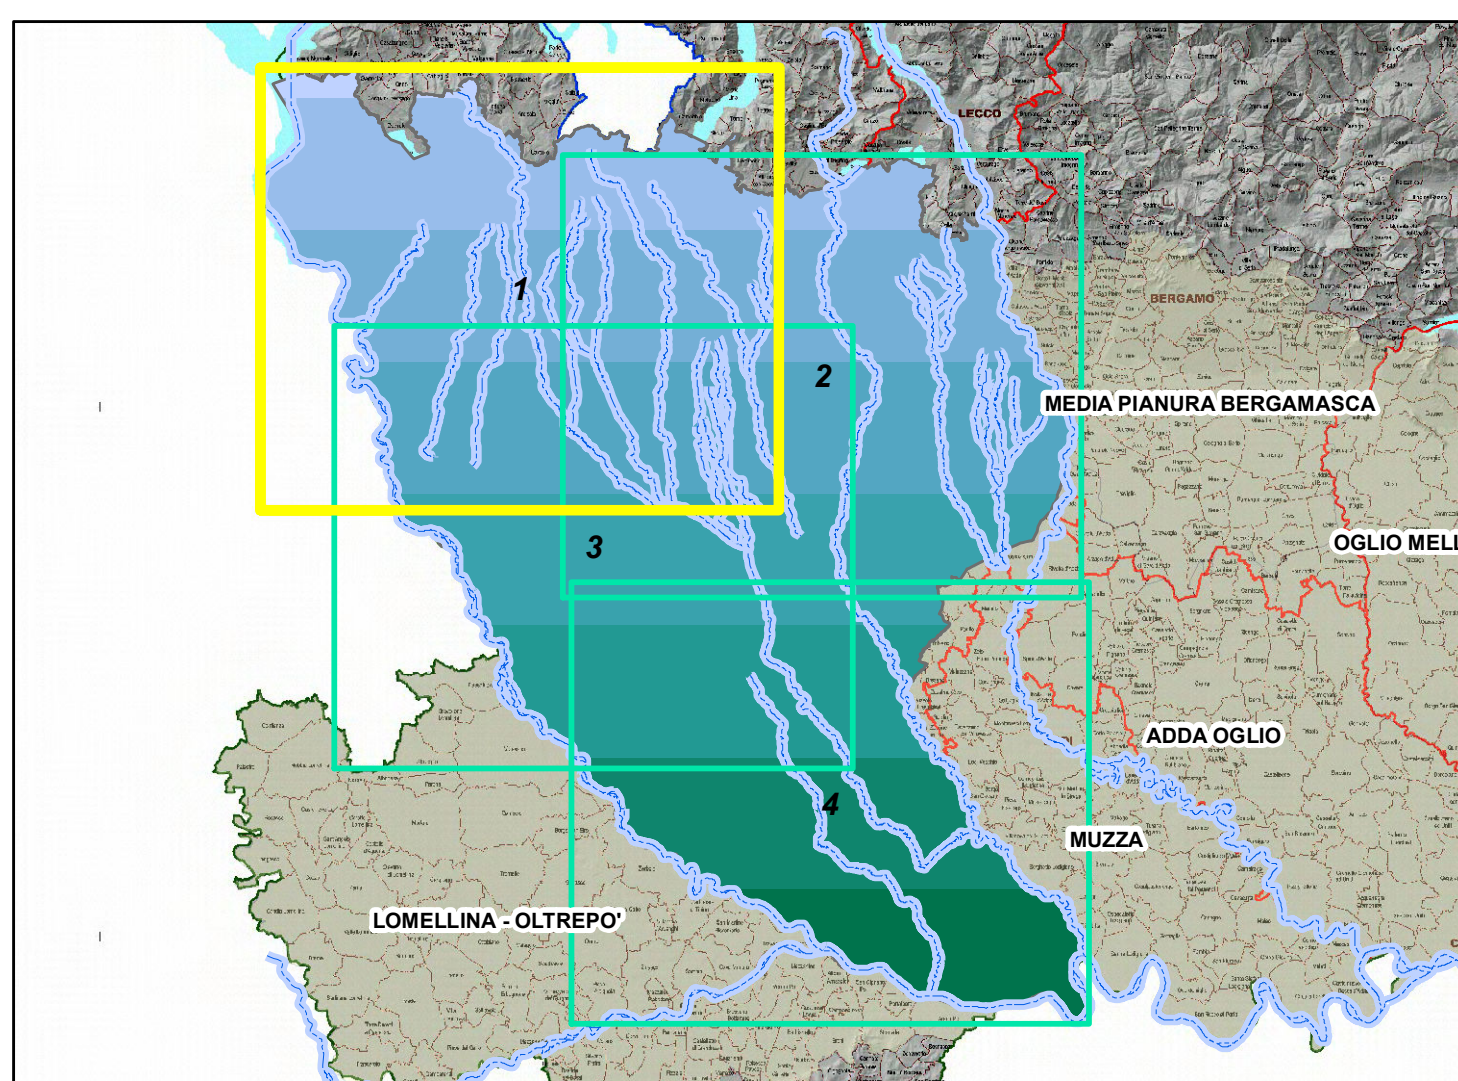

Carta delle opere irrigue e degli interventi di riordino in progetto

Adottato con delibera di CDA N. 21 del 22/06/2018

Tavola N. 8.1

Scala 1:50.000

Data MARCO 2018