


SEZIONE STATO DI FATTO

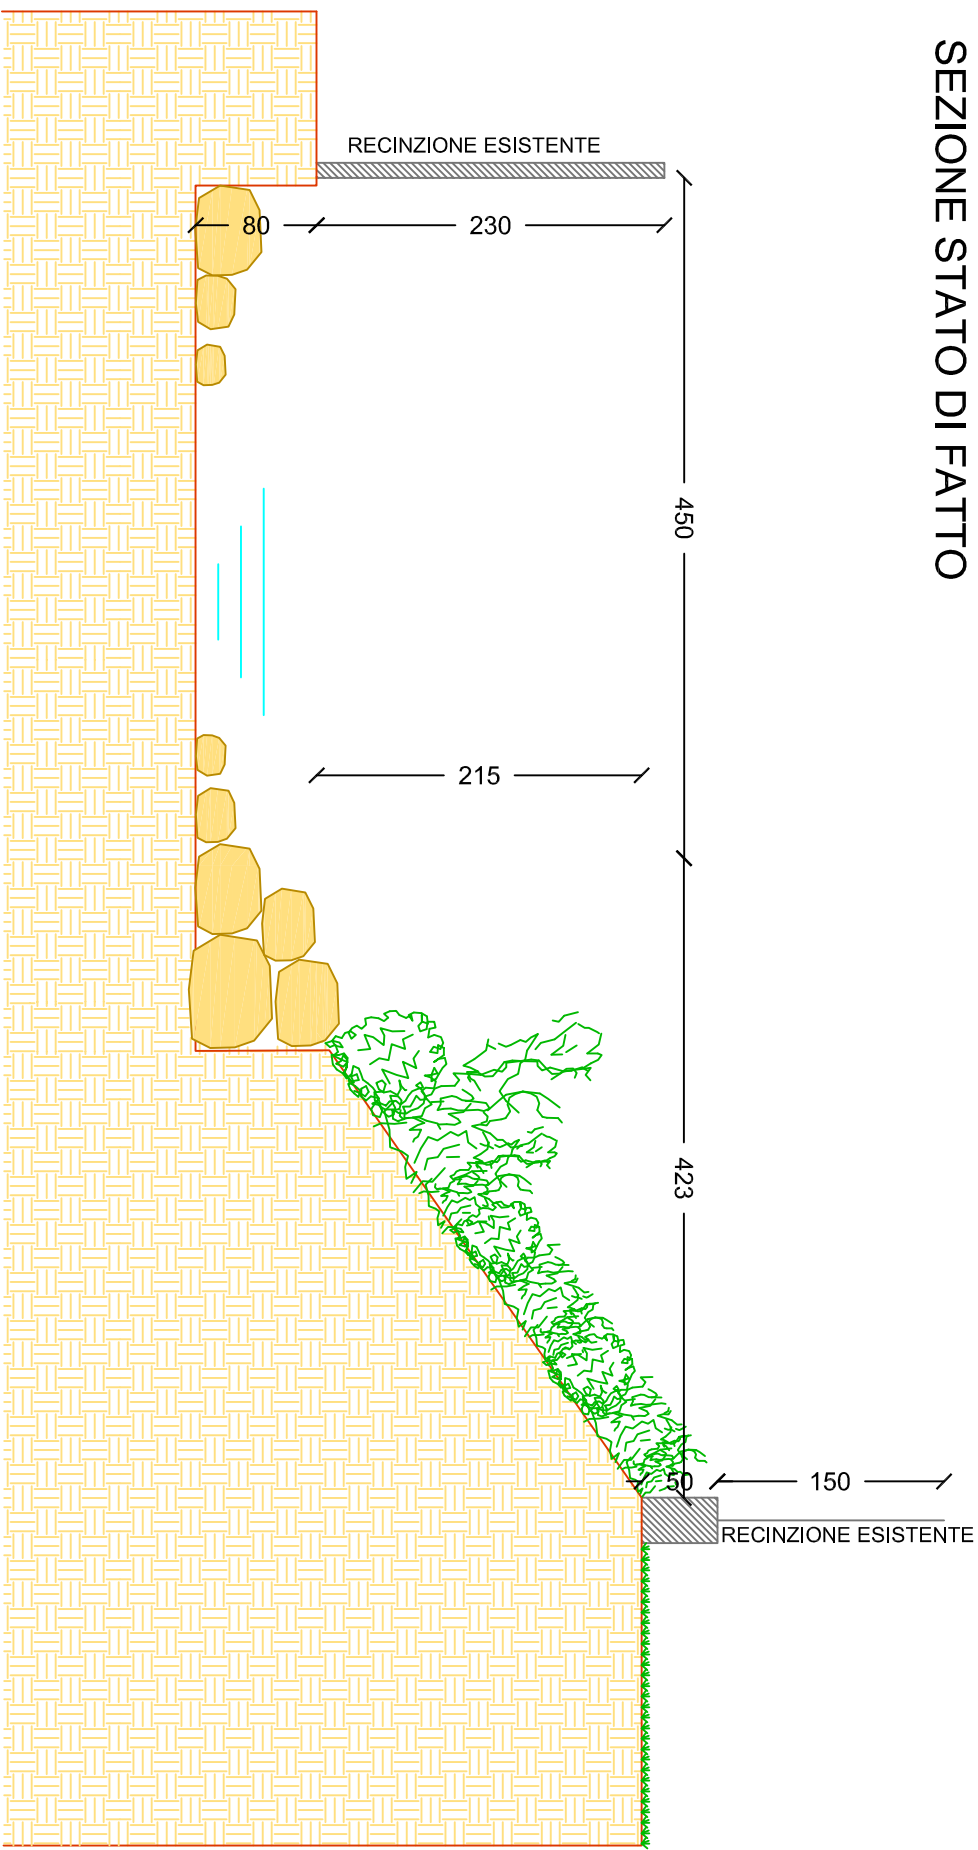


LEGENDA



AREA DI SCAVO

GEOSTUOLA ANTEROSIONE

SEZIONE DI SCAVO

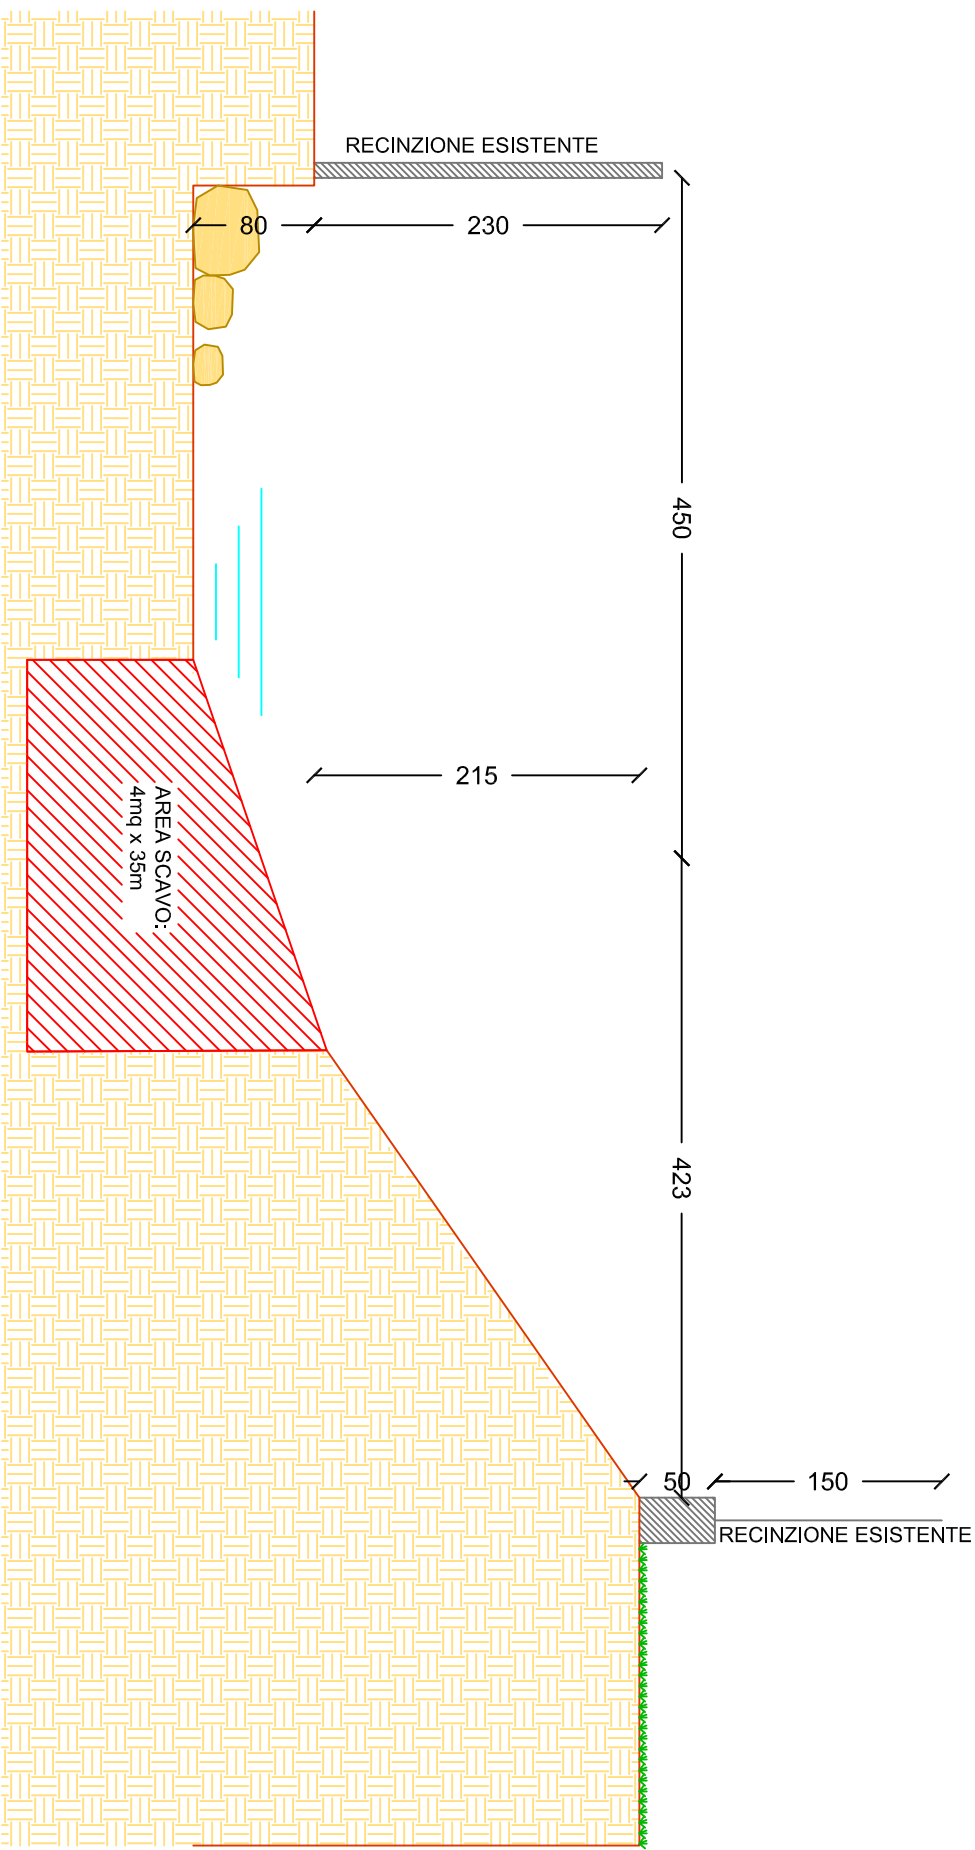

SEZIONE DI PROGETTO

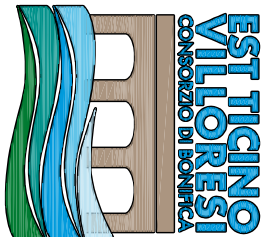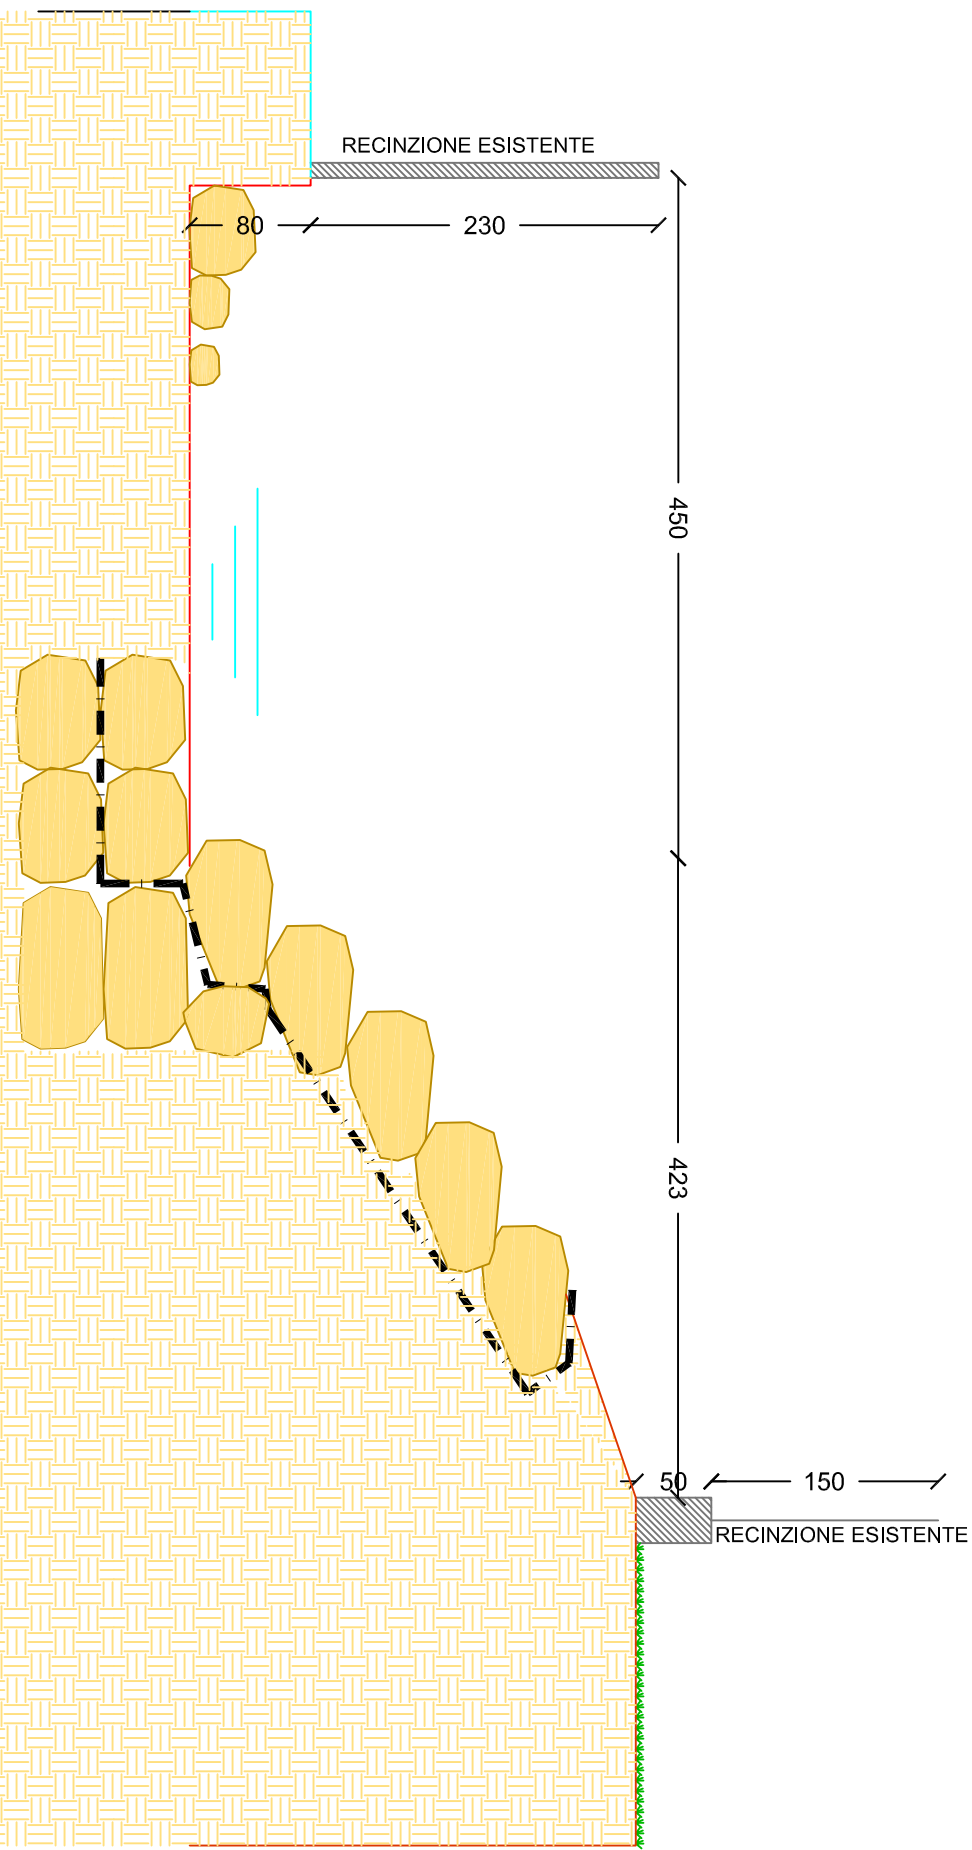

REALIZZAZIONE DI OPERE DI SOSTEGNO
DELLE SPONDE E RISEZIONAMENTO
DELL'ALVEO DEL TORENTE MOLGORA
IN COMUNE DI USMATE VELATE

PROGETTO DI FATTIBILITA'

SEZIONI STATO DI FATTO, SCAVO E
PROGETTO

T.03

TAVOLA		SCALA	
		1:50	

DIRETTORE DELL'AREA TECNICA

GRUPPO DI LAVORO

ING. STEFANO BURCHIELLI

GEOM. DANIELE DONNINELLI

PROGETTISTA

ING. PIETRO RANDAZZO

DATA		AGOSTO 2023	
NOME FILE			
CODICE PROGETTO		2023-03	
REDAZIONE		CONFESSIONE	
CONFESSIONE		APPROVAZIONE	
REDAZIONE		CONFESSIONE	
CONFESSIONE		APPROVAZIONE	
REDAZIONE		CONFESSIONE	
CONFESSIONE		APPROVAZIONE	

A TUTTA RISERVA DI DIRITTO, IL PRESENTE ELABORATO, CHE RAPPRESENTA UNO DEI PRODOTTI DEL SERVIZIO A TUTTA RISERVA, AUTORIZZAZIONE DEL CONCESSIONARIO DI RENDITA E TUTTA RISERVA.