


**Legenda**  
**AREE SERVITU'**

- CANTIERE
- CANTIERE-DEPOSITO
- PERMANENTE
- TRANSITO



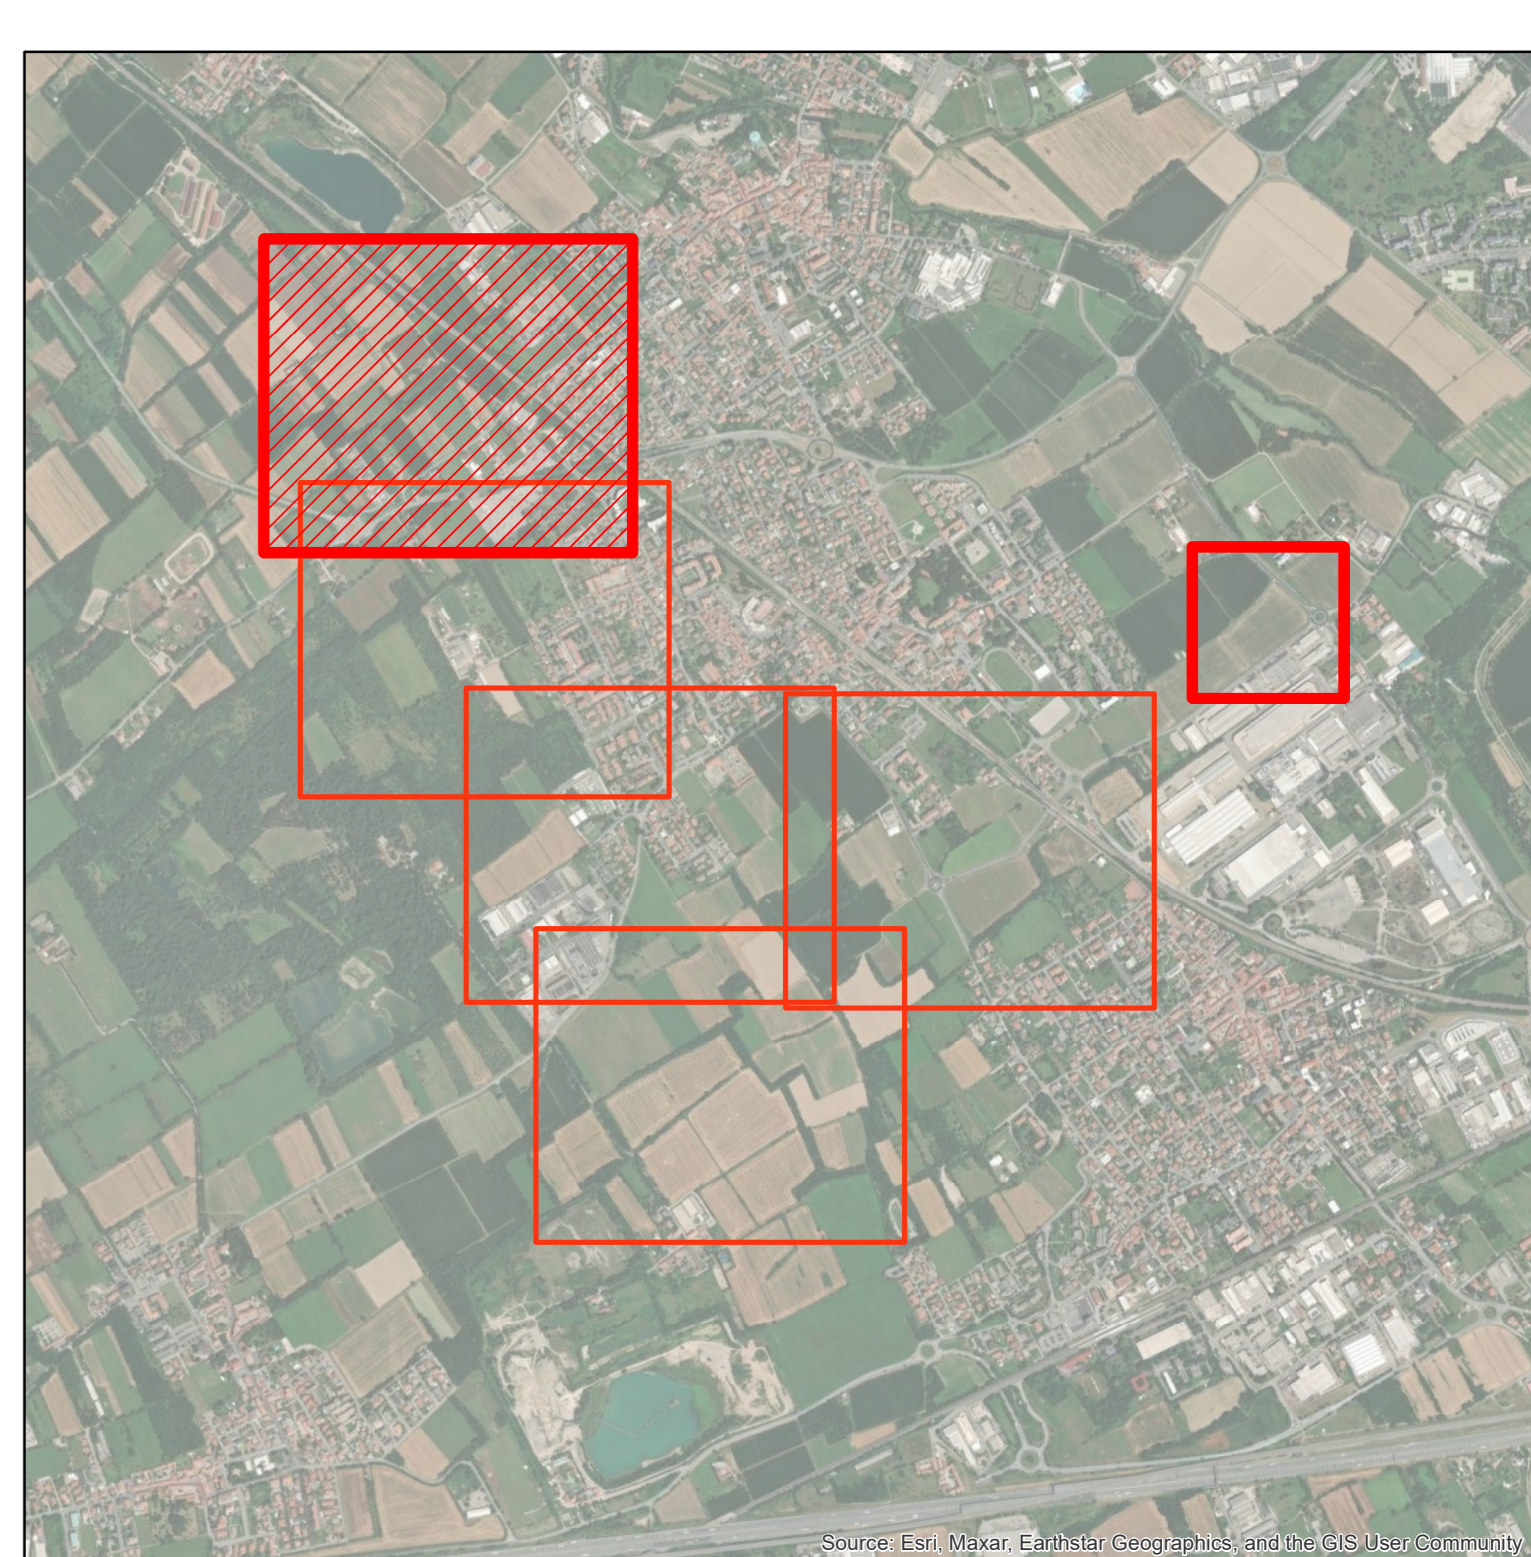

Regione Lombardia



**PROGETTO DI FATTIBILITA' TECNICO-ECONOMICA  
 DEI LAVORI DI COSTRUZIONE DEL NUOVO TRACCIATO  
 DEL DERIVATORE VALLE OLONA NEI COMUNI DI  
 PREGANA MILANESE E VANZAGO (MI)**

|   |   |         |
|---|---|---------|
| DIRETTORE GENERALE<br>Ing. Valeria Chinaglia  | ELABORATO<br><b>A.8.2</b>   |         |
| RESPONSABILE DEL PROGETTO<br>Ing. Paola Arisi   |   |         |
| ATI PROGETTAZIONE<br>CAPOGRUPPO:  |   |         |
| <br>ETATEC STUDIO PIAZZI S.r.l. - SOCIETA' DI INGEGNERIA | <br>Opave                              |         |
| MANDANTE:   |   |         |
| <br>FABRIZIO MENZA                                       | <br>Studio Associato di Geologia Spati |         |
| <br>BLU  | <br>dott. sa. Ilaria Frontoni          |         |
| DESCRIZIONE   | SCALA   | DATA    |
| <b>PLANIMETRIA CATASTALE</b><br>foglio 1 di 5   | 1:1.000   | 02/2024 |

| REV. | DATA    | DESCRIZIONE MODIFICA  | REDATTO | CONTROLL. | APPROVATO |
|------|---------|---|---------|-----------|-----------|
| 00   | 02/2024 | PRIMA EMISSIONE   | G.B.    | S.C.      | S.C.      |
| 01   | 06/2024 | AGGIORNAMENTO A SEGUITO OSSERVAZIONI CONFERENZA DEI SERVIZI | G.B.    | S.C.      | S.C.      |
| 02   |         |   |         |           |           |



CONSORZIO DI BONIFICA EST TICINO VILLORESI  
 Via Ludovico il Moro, 30  
 20145 - Milano  
 Tel. 02 48561301  
 e-mail: info@villoresi.it - PEC: estvillres@pec.it