


- Legenda**
AREE SERVITU'
- CANTIERE
 - CANTIERE-DEPOSITO
 - PERMANENTE
 - TRANSITO

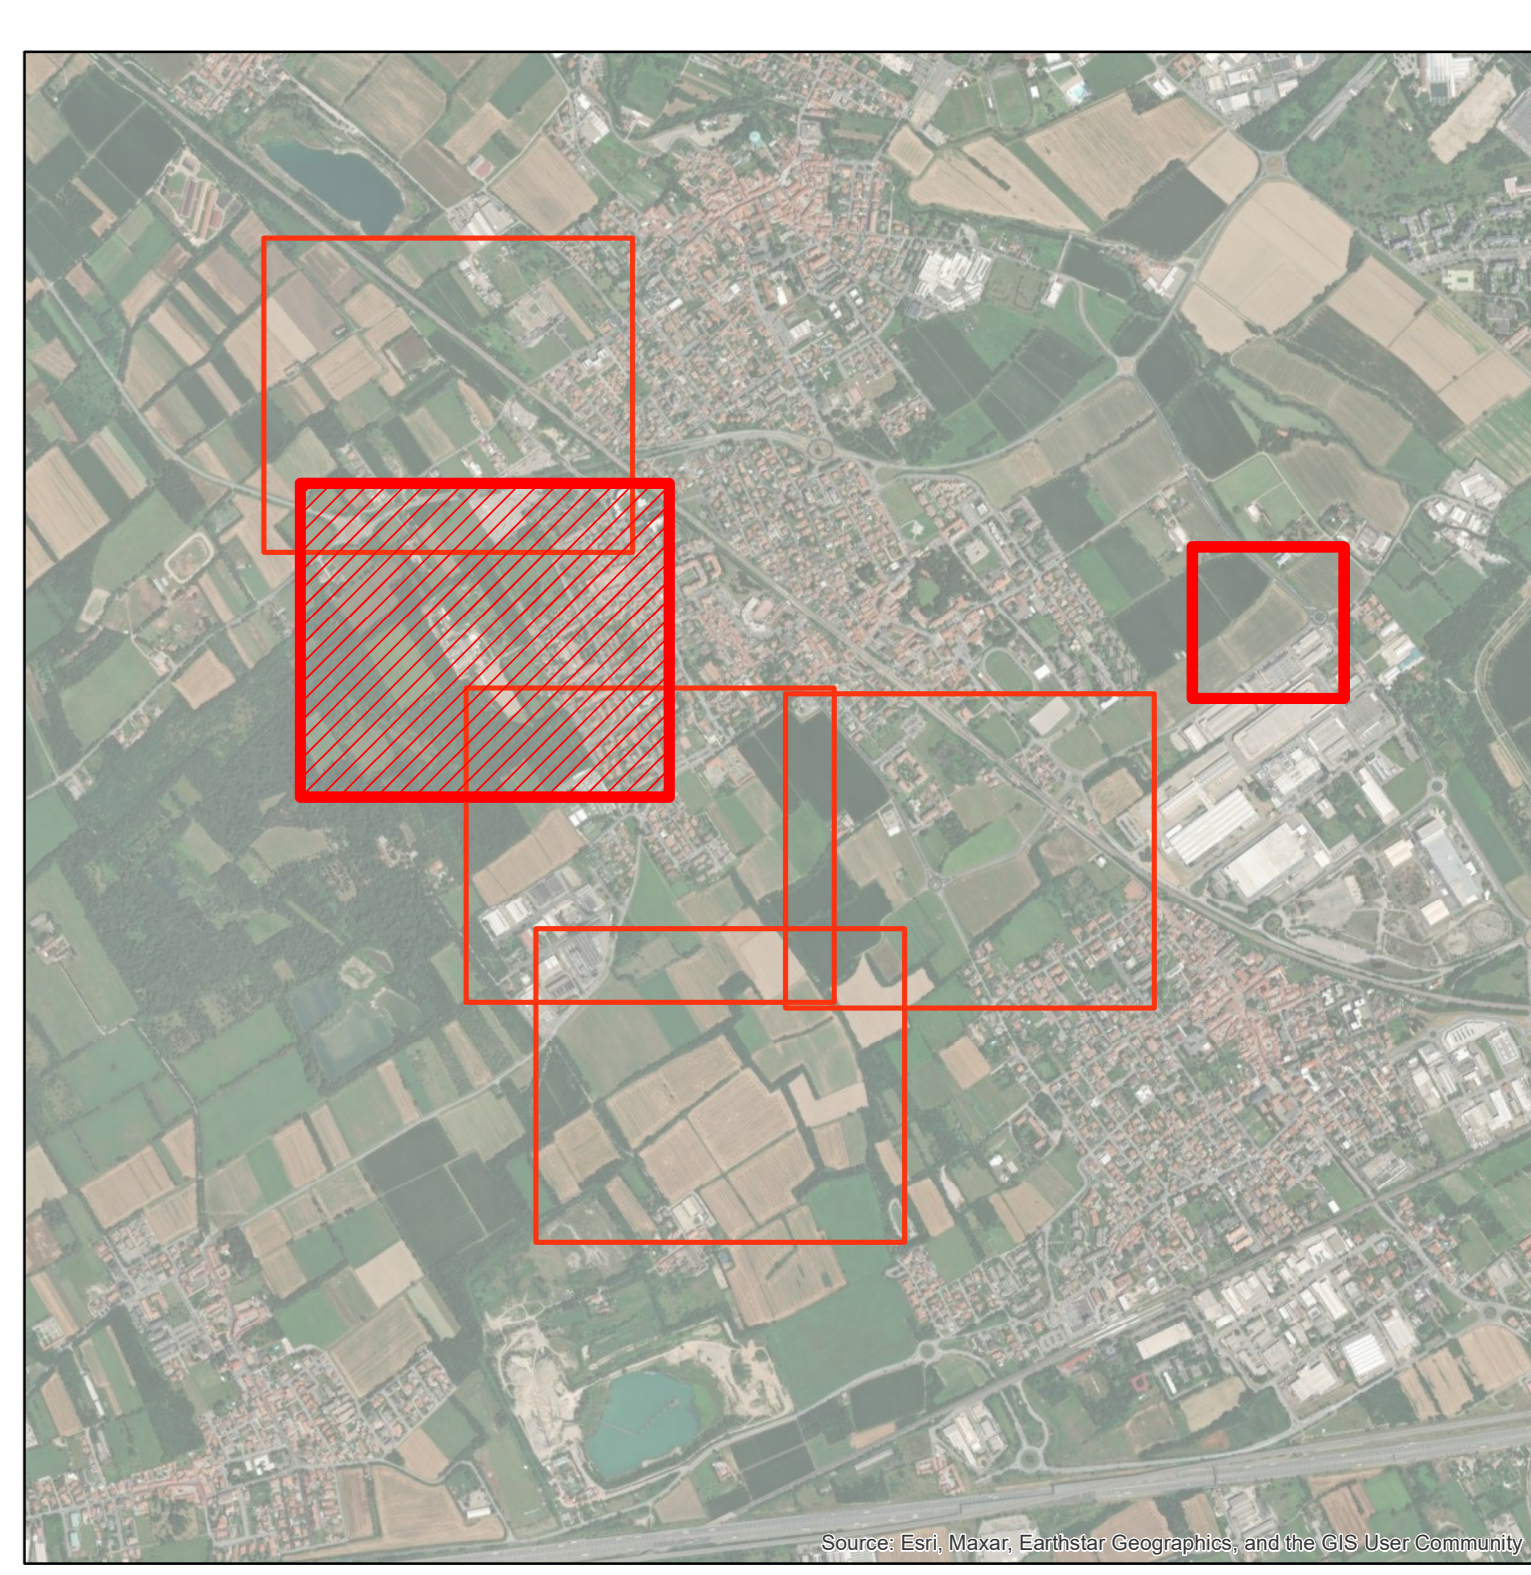


 Regione Lombardia


 EST TICINO VILLORESI
 CONSORZIO DI BONIFICA

**PROGETTO DI FATTIBILITA' TECNICO-ECONOMICA
 DEI LAVORI DI COSTRUZIONE DEL NUOVO TRACCIATO
 DEL DERIVATORE VALLE OLONA NEI COMUNI DI
 PREGNANA MILANESE E VANZAGO (MI)**

DIRETTORE GENERALE Ing. Valeria Chinaglia	ELABORATO A.8.3	
RESPONSABILE DEL PROGETTO Ing. Paola Arisi		
ATI PROGETTAZIONE CAPOGRUPPO: <div style="display: flex; justify-content: space-around; align-items: center;">   </div> STUDIO PIAZZETTI ETATEC STUDIO PIAZZETTI S.r.l. - SOCIETA' DI INGEGNERIA		
MANDANTE: <div style="display: flex; justify-content: space-around; align-items: center;">   </div> <div style="display: flex; justify-content: space-around; align-items: center;">   </div>		
DESCRIZIONE PLANIMETRIA CATASTALE foglio 2 di 5	SCALA 1:1.000	DATA 02/2024

REV.	DATA	DESCRIZIONE MODIFICA	REDATTO	CONTROLL.	APPROVATO
00	02/2024	PRIMA EMISSIONE	G.B.	S.C.	S.C.
01	06/2024	AGGIORNAMENTO A SEGUITO OSSERVAZIONI CONFERENZA DEI SERVIZI	G.B.	S.C.	S.C.
02					


 EST TICINO VILLORESI
 CONSORZIO DI BONIFICA

CONSORZIO DI BONIFICA EST TICINO VILLORESI
 Via Ludovico il Moro, 30
 20145 - Milano
 Tel. 02 48561301
 e-mail: info@villores.it - PEC: estvilores@pec.it