
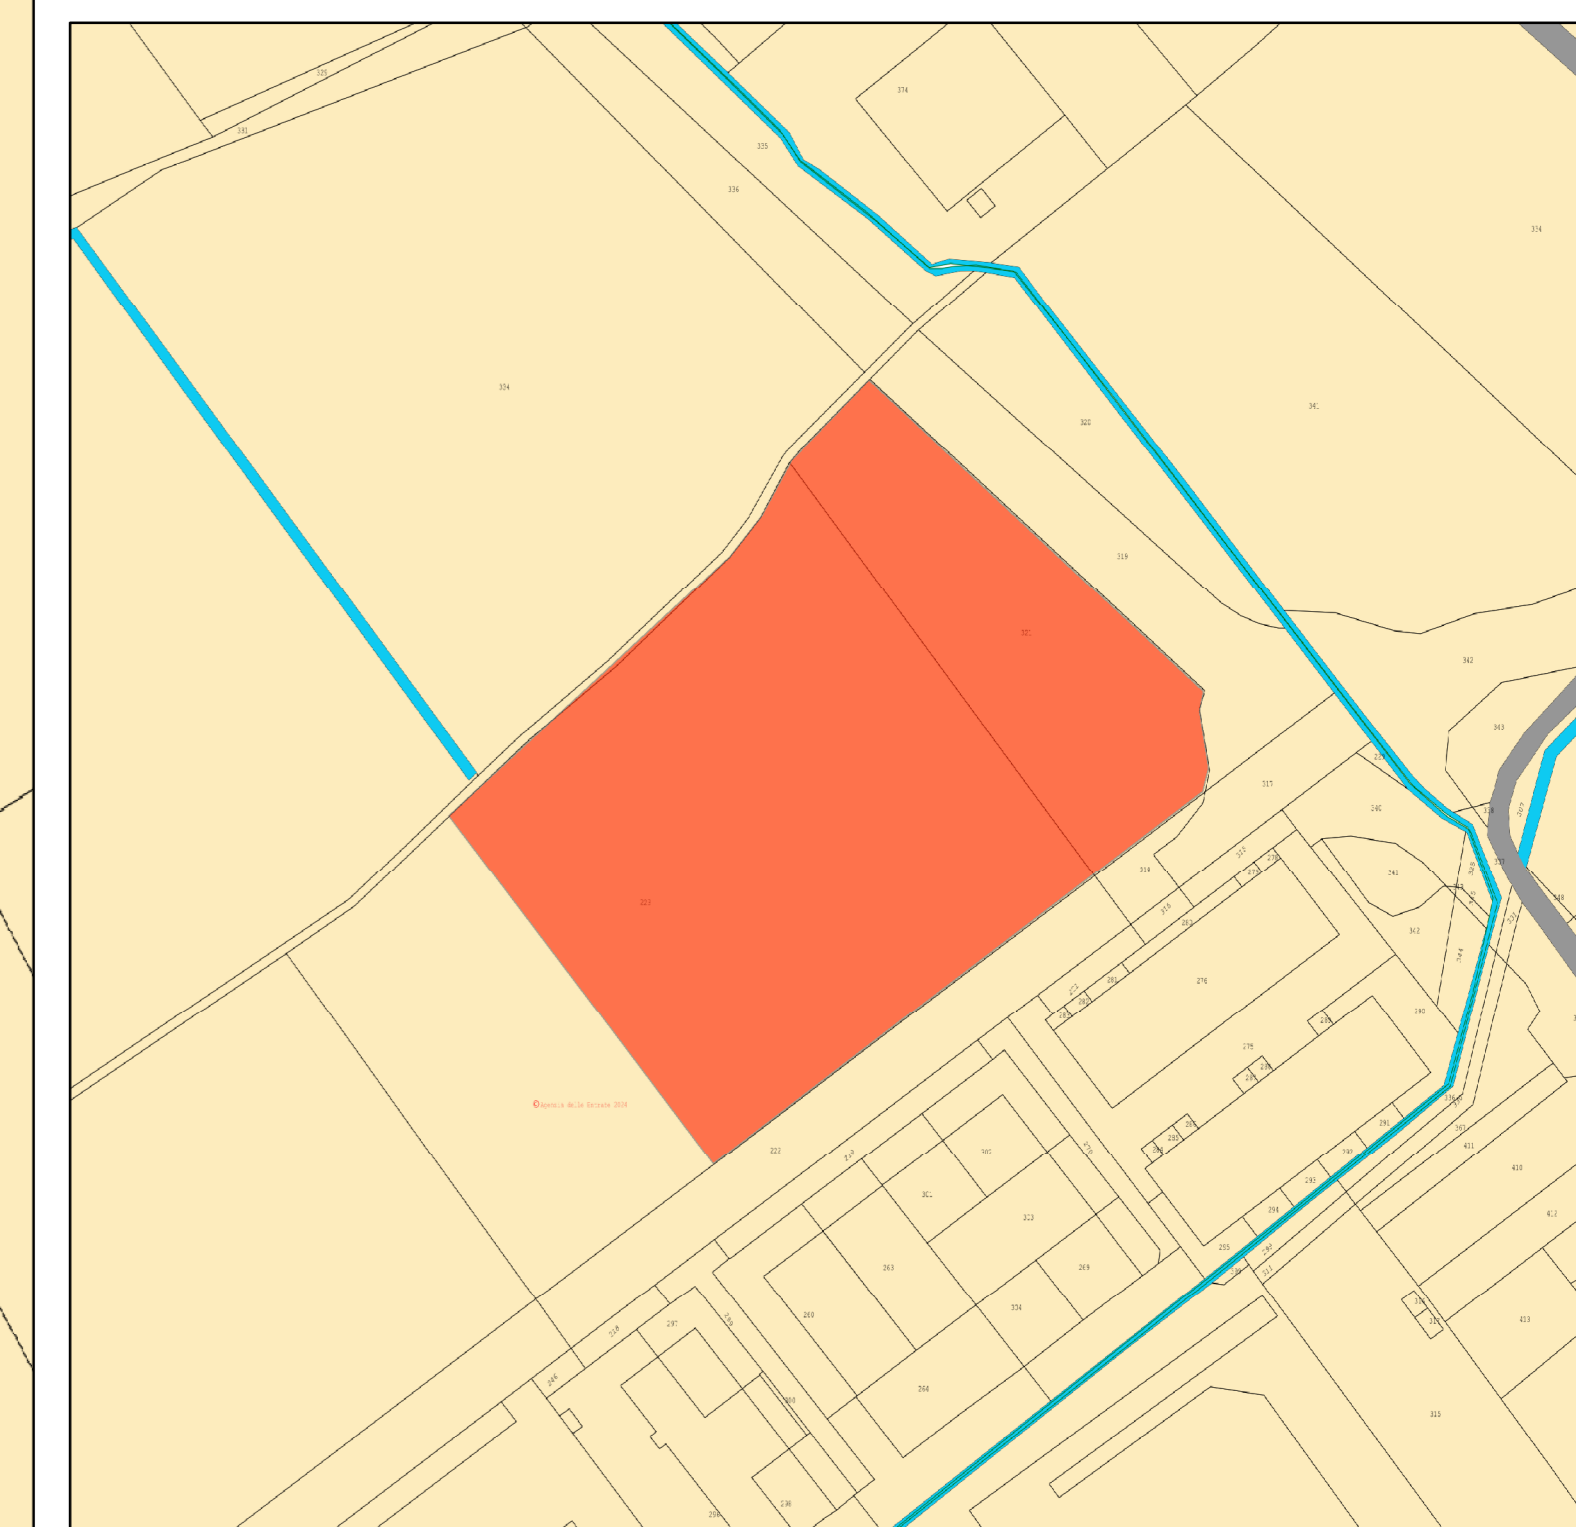


Legenda
AREE SERVITU'

- CANTIERE
- CANTIERE-DEPOSITO
- PERMANENTE
- TRANSITO

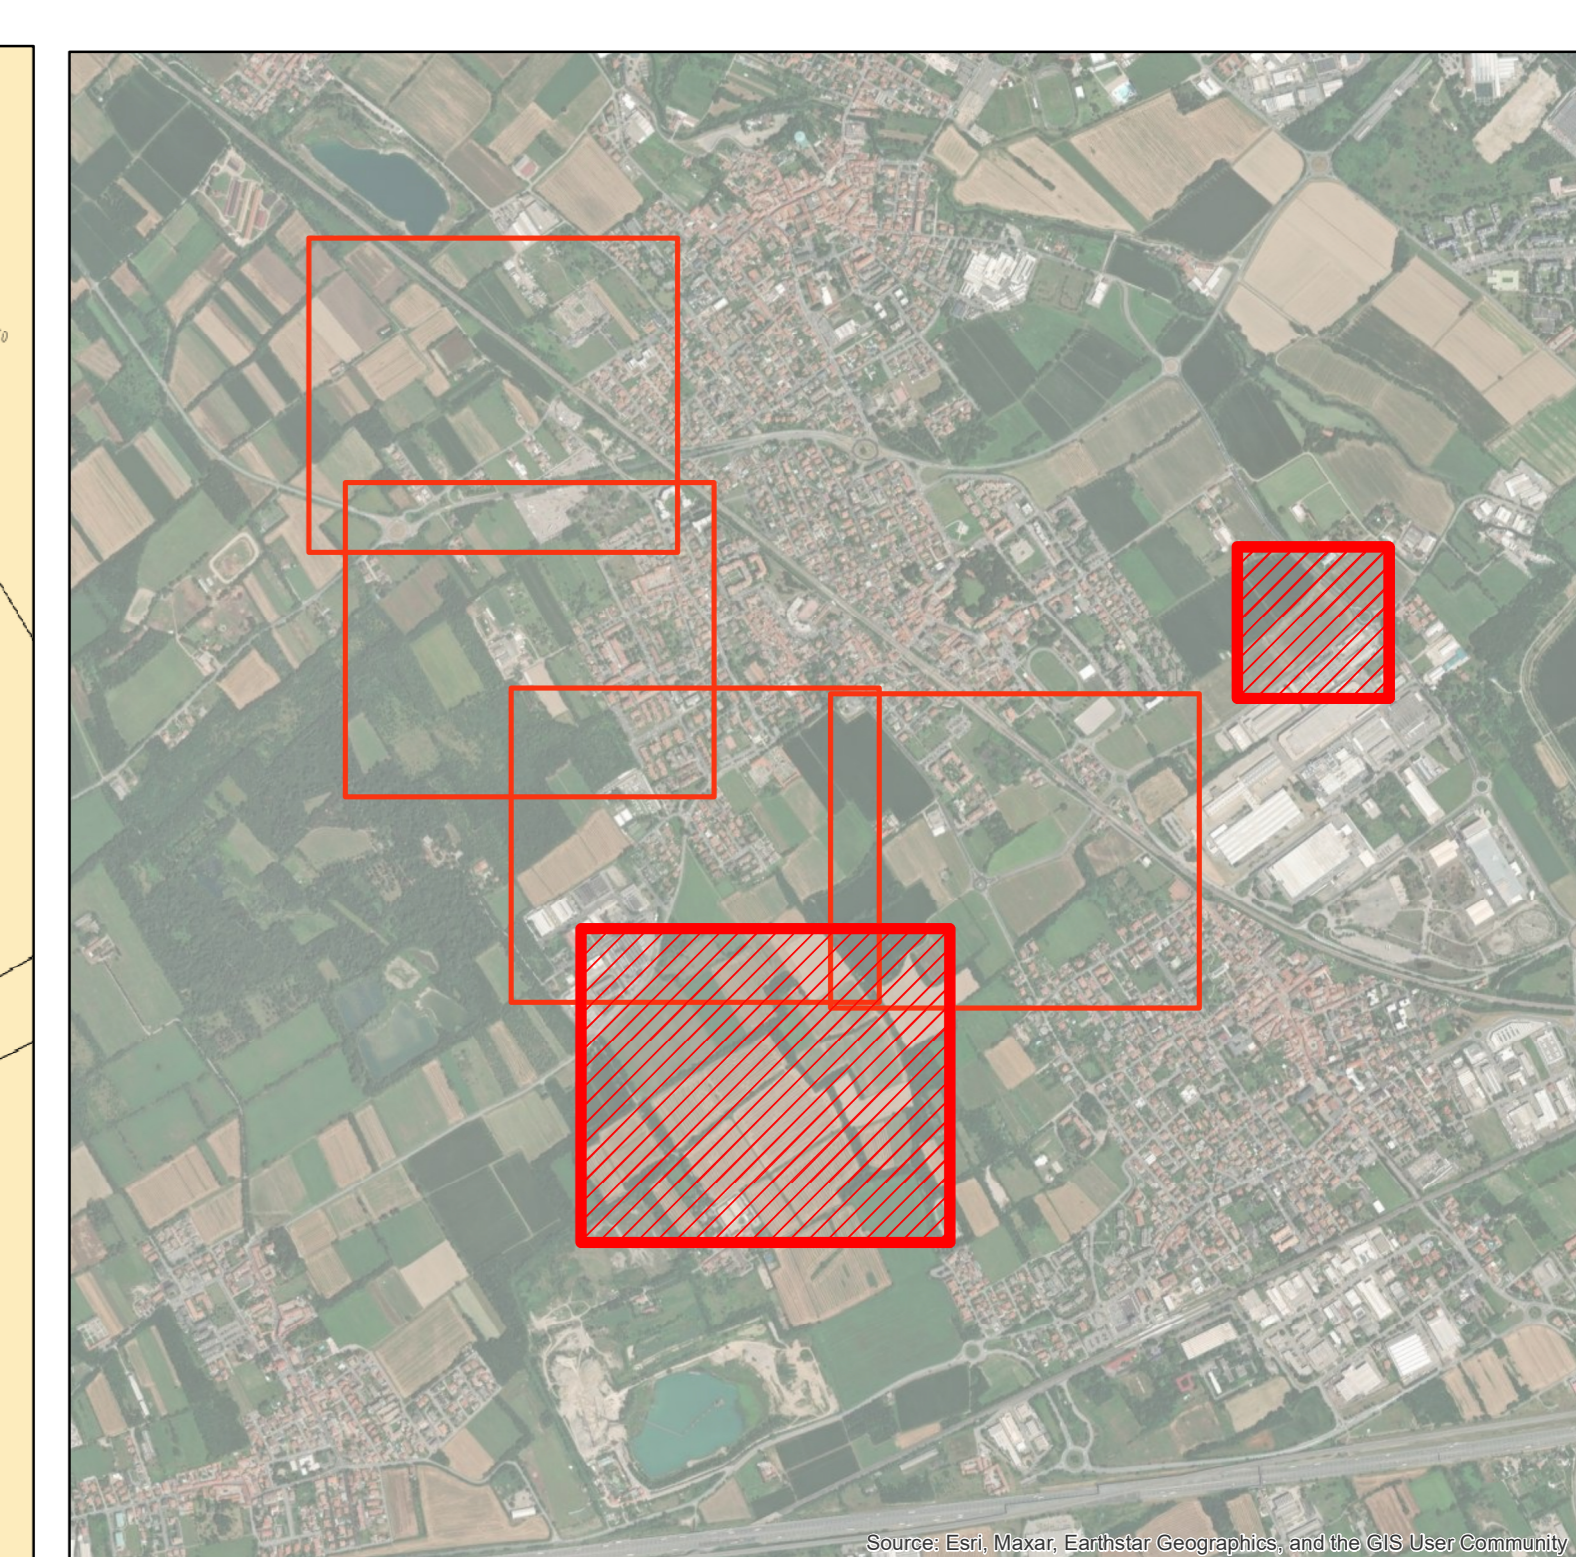

Regione Lombardia

EST TICINO VILLORESI
CONSORZIO DI BONIFICA

**PROGETTO DI FATTIBILITA' TECNICO-ECONOMICA
 DEI LAVORI DI COSTRUZIONE DEL NUOVO TRACCIATO
 DEL DERIVATORE VALLE OLONA NEI COMUNI DI
 PREGNANA MILANESE E VANZAGO (MI)**

DIRETTORE GENERALE Ing. Valeria Chinaglia	ELABORATO A.8.5	
RESPONSABILE DEL PROGETTO Ing. Paola Arisi		
ATI PROGETTAZIONE CAPOGRUPPO: <div style="display: flex; justify-content: space-around; align-items: center;"> <div data-bbox="2671 1701 2893 1764"> <p>ETATEC STUDIO PIAOLETTI ETATEC STUDIO PIAOLETTI S.r.l. - SOCIETA' DI INGEGNERIA</p> </div> <div data-bbox="2804 1701 2923 1743"> <p>Opave</p> </div> </div>		
MANDANTE: <div style="display: flex; justify-content: space-around; align-items: center;"> <div data-bbox="2656 1774 2775 1837"> <p>BLU</p> </div> <div data-bbox="2789 1774 2923 1837"> <p>dott. sa. Ilaria Frontoni</p> </div> </div>		
DESCRIZIONE PLANIMETRIA CATASTALE foglio 4 di 5	SCALA 1:1.000	DATA 02/2024

REV.	DATA	DESCRIZIONE MODIFICA	REDATTO	CONTROLL.	APPROVATO
00	02/2024	PRIMA EMISSIONE	G.B.	S.C.	S.C.
01	06/2024	AGGIORNAMENTO A SEGUITO OSSERVAZIONI CONFERENZA DEI SERVIZI	G.B.	S.C.	S.C.
02					

EST TICINO VILLORESI
CONSORZIO DI BONIFICA

CONSORZIO DI BONIFICA EST TICINO VILLORESI
Via Ludovico il Moro, 30
20145 - Milano
Tel. 02 48561301
e-mail: info@villores.it - PEC: estvillores@pec.it