

legenda sottoservizi da enti gestori

---	H2O	---	LINEA ACQUEDOTTO
---	FGM	---	LINEA FOGNATURA NERA
---	FGM	---	LINEA ACQUE METEORICHE
---	TIN	---	LINEA TERZA ALTA TENSIONE INTERRATA
---	OLEODOTTO	---	LINEA OLEODOTTO
---	GAS	---	LINEA GAS BP (specie VII) / MP (specie IV)

LEGENDA

- LIMITI COMUNALI
- LIMITI WWF
- LIMITI PARCO AGRICOLO SUD MILANO
- SOTTOSCRIZIONI
- INGOMBRO OPERE PER IL POTENZIAMENTO DELLA LINEA FERROVIARIA RHO - ARONA / TRATTO RHO - GALLARATE

STATO DI FATTO

- DERIVATORE VALLE OLONA DA MANTENERE
- DERIVATORE VALLE OLONA DA DISMETTERE
- TERZIARIO DA MANTENERE
- TERZIARIO DA DISMETTERE
- CANALE PRIVATO

OPERE IN PROGETTO DERIVATORE VALLE OLONA



- SEZIONE TIPO B sezione naturale
- SEZIONE TIPO C2 sezione rettangolare in cls rivestita in mattoni
- SEZIONE TIPO E tombino rettangolare in cls sotto viabilità
- SEZIONE TIPO F sifone rettangolare in cls sotto viabilità
- SIFONE DN2200 mm tubazione composta (polietilene e acciaio) con profilo di parete spiralato - S88
- SEZIONE TIPO D - CANALE TERZIARIO sezione trapezoidale in cls
- TERZIARIO - SIFONE DN800 mm tubazione composta (polietilene e acciaio) con profilo di parete spiralato - S88
- SEZIONE CHIUSA PER PASSAGGIO FAUNA (largh. 2 m - passo ~ 50 m)

OPERE COMPLEMENTARI

- BOCCA DI PRESA DA NUOVO DERIVATORE CON L'INDICAZIONE DELLA PORTATA IN L/S
- MISURATORE SU RAMO TERZIARIO CON L'INDICAZIONE DELLA PORTATA IN L/S
- SIFONE RETICOLO ESISTENTE
- RAMPE STRADE PODERALI - P max 5%
- PICCHETTI PROFILO LONGITUDINALE OPERE IN PROGETTO
- LIMITE FASCIA DI RISPETTO

OPERE COMPLEMENTARI

- NUOVO TERZIARIO A CIELO APERTO
- NUOVO TERZIARIO INTUBATO
- NUOVO CANALE PRIVATO A CIELO APERTO
- TERZIARIO ESISTENTE DA RICALBRARE
- PICCHETTI PROFILO LONGITUDINALE OPERE COMPLEMENTARI

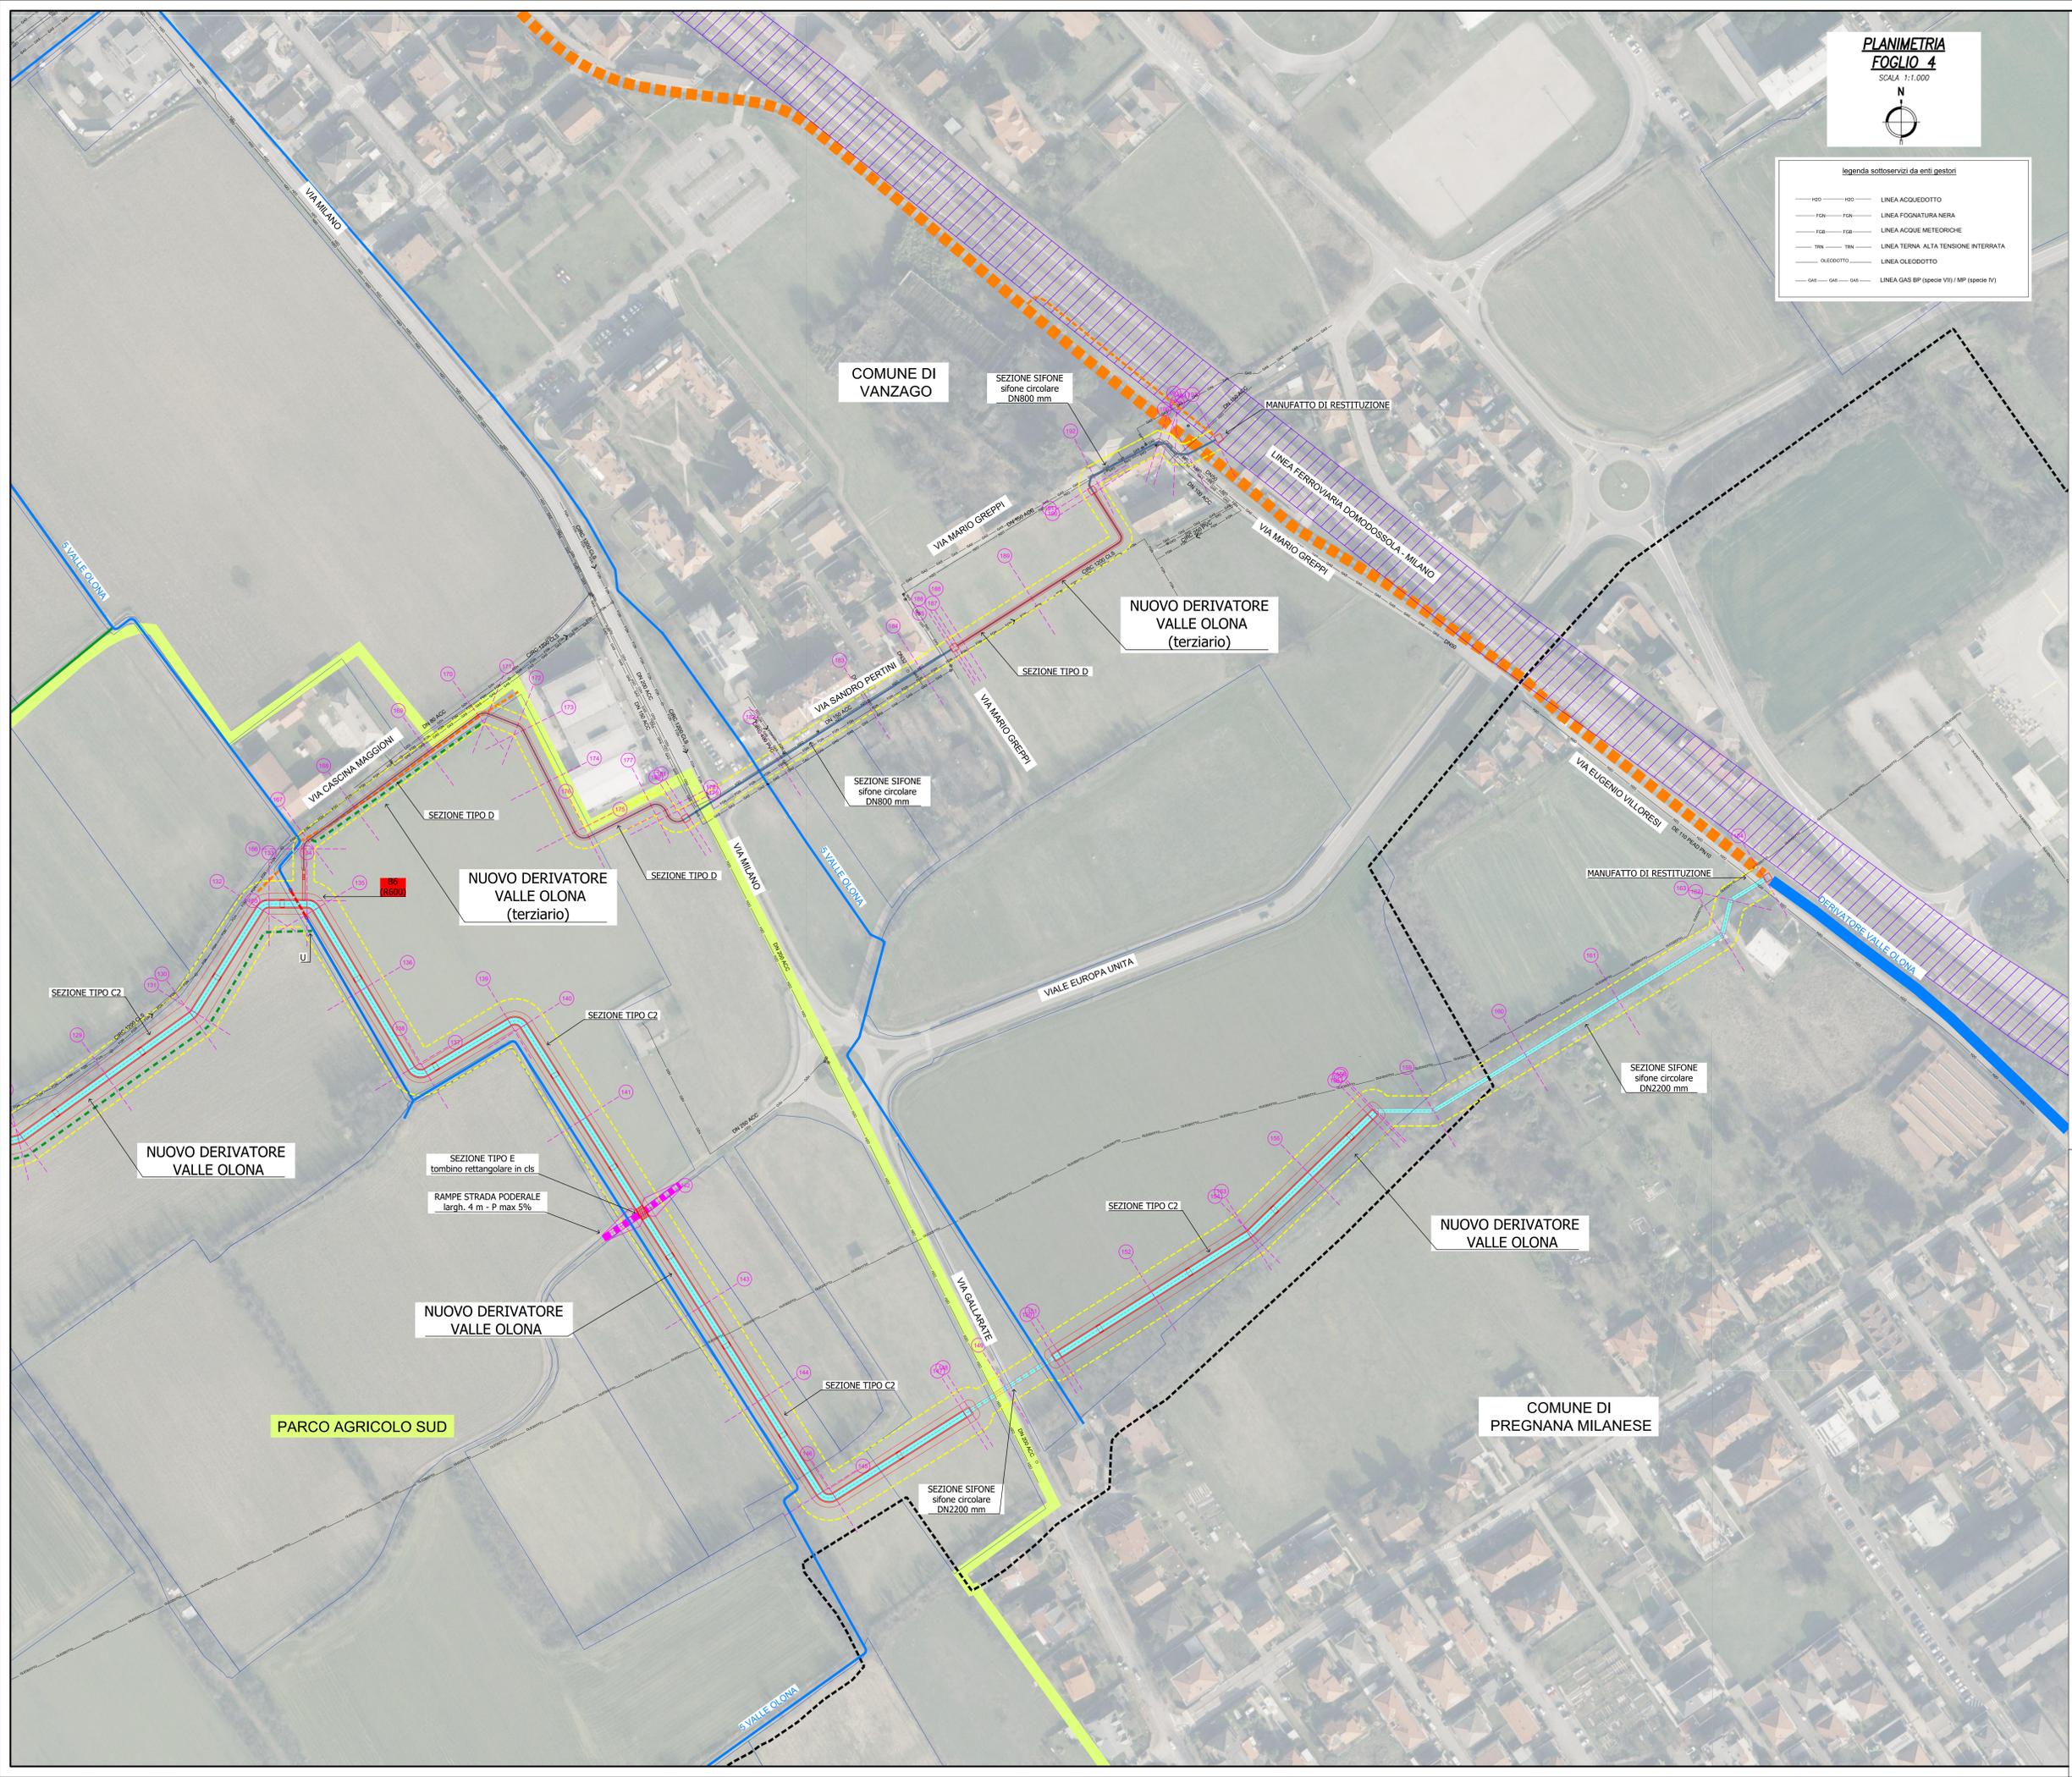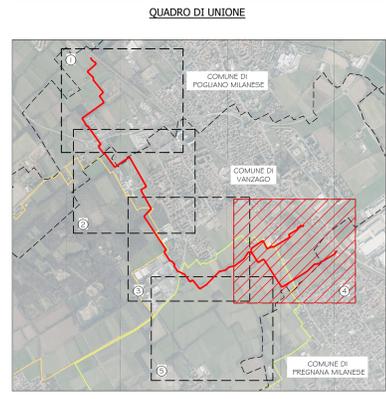

Regione Lombardia

EST TICINO VILLORESI
CONSORZIO DI BONIFICA

**PROGETTO DI FATTIBILITA' TECNICO-ECONOMICA
DEI LAVORI DI COSTRUZIONE DEL NUOVO TRACCIATO
DEL DERIVATORE VALLE OLONA NEI COMUNI DI
PREGNANA MILANESE E VANZAGO (MI)**

DIRETTORE GENERALE ing. Valeria Chinaglia	ELABORATO D.4.4
RESPONSABILE DEL PROGETTO ing. Paola Arisi	
ATI PROGETTAZIONE CAPOGRUPPO:	ETATEC STUDIO PAOLETTI ETATEC STUDIO PAOLETTI S.p.A. - SOCIETA' DI INGEGNERIA
MANDANTE:	BLU dott. sa. Ilaria Frontoni
DESCRIZIONE	SCALA DATA PLANIMETRIA DI PROGETTO foglio 4 di 5 1:1.000 02/2024
REV. DATA DESCRIZIONE MODIFICA REDATTO CONTROLL. APPROVATO	
00 02/2024 PRIMA EMISSIONE	F.S. S.C. S.C.
01 06/2024 AGGIORNAMENTO A SEGUITO OSSERVAZIONI CONFERENZA DEI SERVIZI	F.S. S.C. S.C.
02	

EST TICINO VILLORESI
CONSORZIO DI BONIFICA

CONSORZIO DI BONIFICA EST TICINO VILLORESI
Via Ludovico il Moro, 30
20145 - Milano
tel. 02 45561301
e.mail: info@estvillorresi.it - PEC: estvillorresi@pec.it