


LEGENDA
CANALI ETV - FASCE DI RISPETTO

- 10 m
- 6 m
- 5 m
- 4 m

— CONFINI CONSORSORIO
— CONFINI COMUNALI

MODALITA' DI CALCOLO DELLE FASCE DI RISPETTO DEL RETICOLO IDRICO VILLORESI

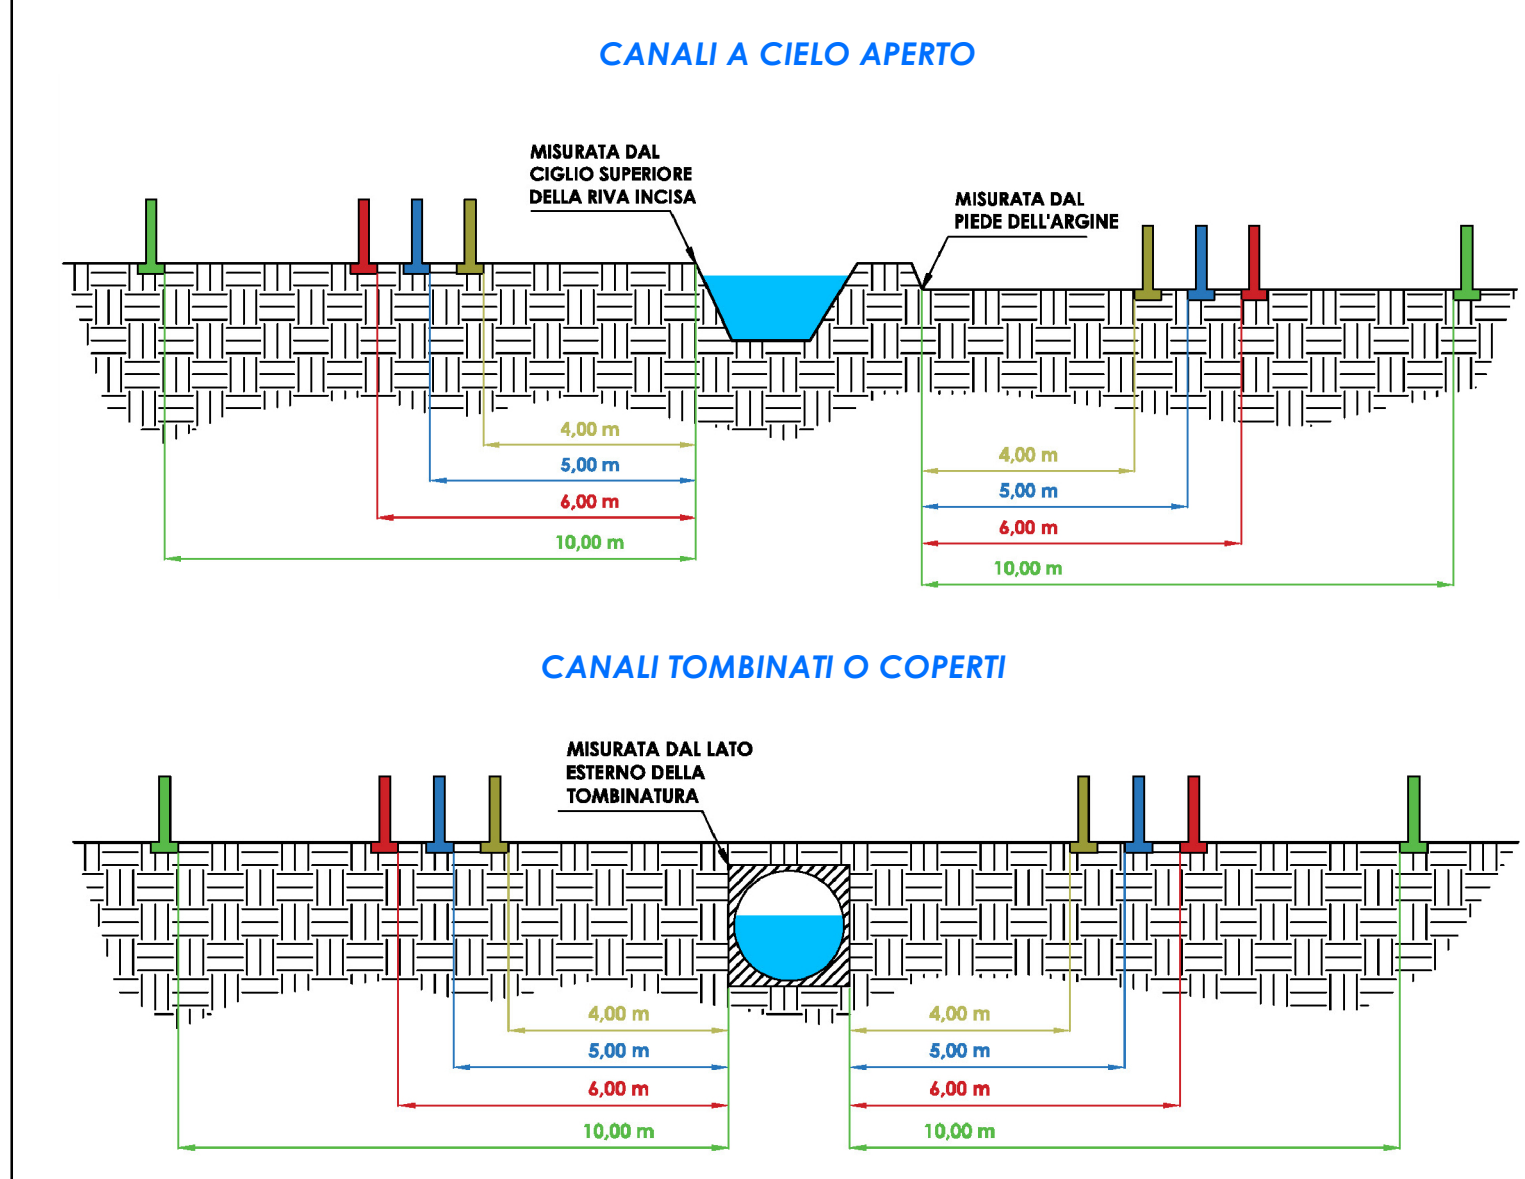

CARTE INFORMATIVE DEL CONSORZIO DI BONIFICA EST TICINO VILLORESI

SUD NAVIGLI E BASSO PAVESE SCALA: 1:50.000

DIRITTORE DELL'AREA SVILUPPO E GESTIONE RETE ING. VALERIA CHINAGLIA	GRUPPO D'AREA DIR. FRANCESCO CANNIZZARO
COORDINATORE SETTORE SVILUPPO E STILTA RETE ING. PAOLA ARSI	DIR. SETTA JENNY LOSI ARCH. MARCO VITTORIO ROTA DIR. GEOL. FABIO TORRI

Est Ticino Villoresi Consorzio di Bonifica		DATA: SETTEMBRE 2022
AREA SVILUPPO E GESTIONE RETE - SETTORE SVILUPPO E STILTA RETE E RACCORDO AREE - SERVIZIO SISTEMA INFORMATICO TERRITORIALE Via L. Ariosto, 30 - 20145 MILANO centralino 02/48661301 - fax 02/48013031 - www.etvilloresi.it - e-mail: info@etvilloresi.it		CODICE PROGETTO
REVISIONE	DATA	REVISIONE

