


LEGENDA
CANALI ETV - FASCE DI RISPETTO

- 10 m
- 6 m
- 5 m
- 4 m
- - - CANALE IN PROGRAMMAZIONE 10 m
- CONFINI COMPRESORIO
- CONFINI COMUNALI

MODALITA' DI CALCOLO DELLE FASCE DI RISPETTO DEL RETICOLO IDRICO VILLORESE

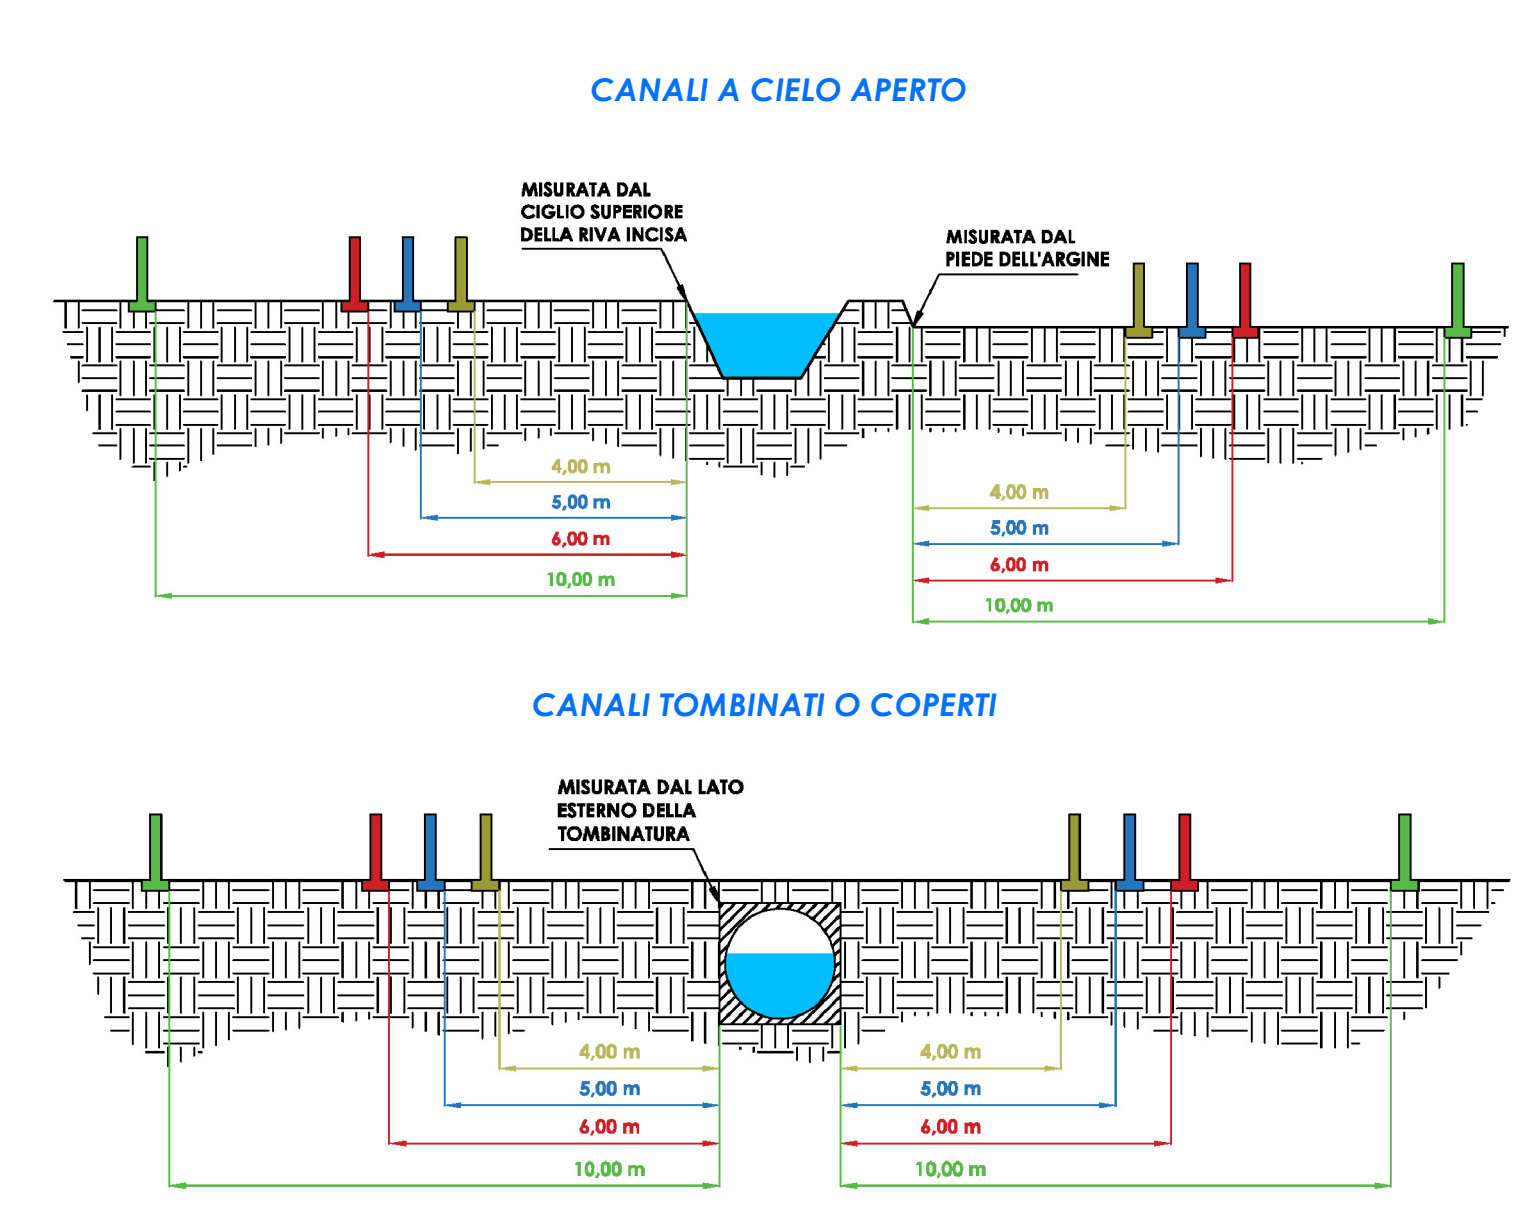


CARTE INFORMATIVE DEL CONSORZIO DI BONIFICA EST TICINO VILLORESE

CANALE ADDUTTORE PRINCIPALE VILLORESE
 NAVIGLI GRANDE, MARTESANA E DI PADERNO

SCALA: 1:50.000

OBIETTIVI DELLA FASE SVILUPPO E GESTIONE RETE		GRUPPO DI LAVORO	
ING. VALERIA CHINAGLIA	COORDINATORE EFFICACE SVILUPPO E RETE RETE	ING. FRANCESCO CANNIZZARO	DOT. JENNY LOSI
ING. PAOLA ARISI		ARCH. MARCO VITTORIO ROTA	DOT. GIGLI. FABIO TORRI

Est Ticino Villorese Consorzio di Bonifica		DATA	DICEMBRE 2024
AREA SVILUPPO E GESTIONE RETE - SETTORE SVILUPPO E TUTELA RETE E RACCORDO AREA - SERVIZIO SPEDIZIONE E PLANI DI CLASSIFICA		FORMA FILE	
Via L. Arigo, 30 - 20145 MILANO centralino 02/48561301 - fax 02/48013031 - www.estvillorese.it - e-mail: info@estvillorese.it		CODICE PROGETTO	
REVISIONE	DATA	DESCRIZIONE MODIFICA	

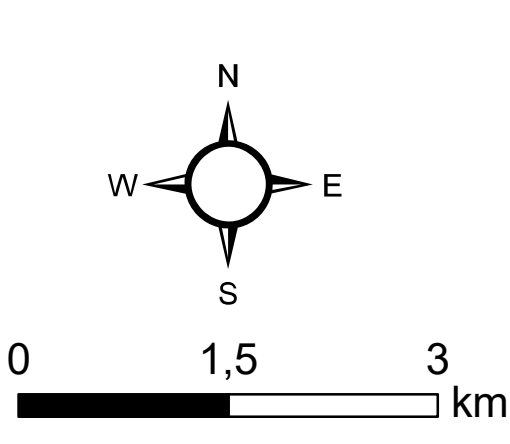

© 2024 EST TICINO VILLORESE. TUTTI I DIRITTI RISERVATI. IL PRESENTE DOCUMENTO È UN DOCUMENTO CONFIDENZIALE E NON DEVE ESSERE DIFFUSO O RIPRODOTTO SENZA IL CONSENSO SCRITTO DEL CONSORZIO DI BONIFICA EST TICINO VILLORESE.