


L E G E N D A	
	TRATTO OGGETTO DI INTERVENTO
	ACCESSO AL CANTIERE
	LAVORI IN CORSO
	SEGNALE PERICOLO - RALLENTARE USCITA AUTOCARRI
	DIVIETO DI ACCESSO IN CANTIERE
	DIVIETO DI ACCESSO IN CANTIERE E INDICAZIONE DIVIETI, PERICOLI E OBBLIGHI
	CARTELLO DEI LAVORI
	STRADA PER ACCESSO AL CANTIERE
	AREA OCCUPAZIONE TEMPORANEA
	RAMPA PROVVISORIA DI ACCESSO IN ALVEO
	RECINZIONE DI CANTIERE

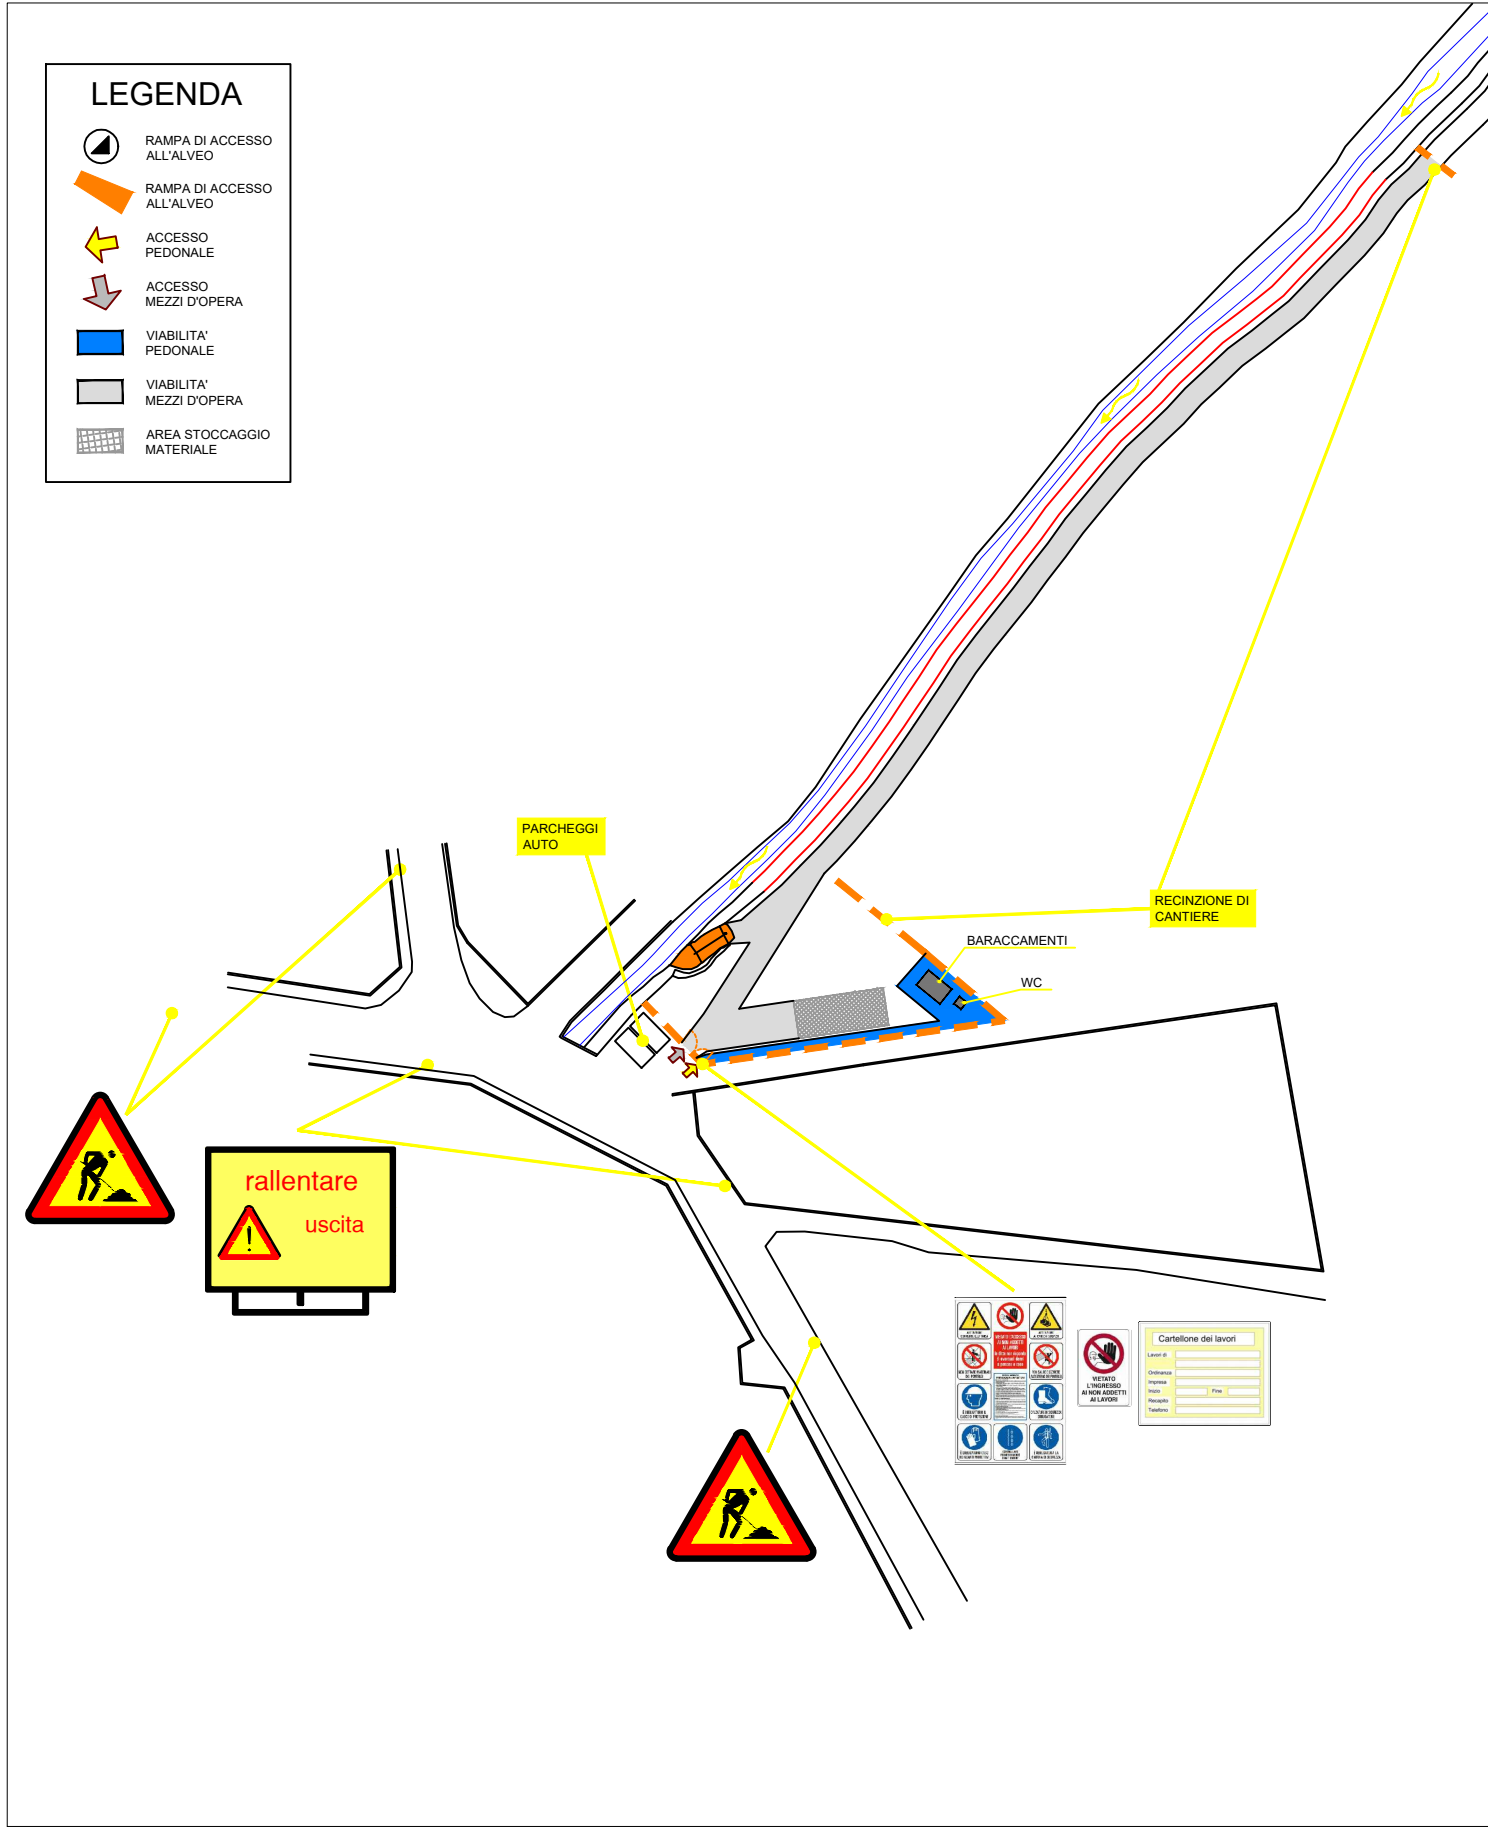

LAYOUT DI CANTIERE

VIABILITA' E ACCESSO AL CANTIERE



RIQUALIFICAZIONE AMBIENTALE E RICONNESSIONE ECOLOGICA DEL TORRENTE GUISA DA CESATE A GARBAGNATE MILANESE (MI), ALL'INTERNO DEL PARCO DELLE GROANE - LOTTO 1 - STRALCIO 3

CUP: C48H25000310002

PROGETTO DI FATTIBILITA' TECNICA ED ECONOMICA

ACCESSI AREA CANTIERE

TAVOLA
S1
SCALA

RESPONSABILE DEL PROCEDIMENTO
DOTT. ING. STEFANO BURCHIELLI

PROGETTISTA
ING. FABIO TAGLIORETTI

COORDINAMENTO PER LA SICUREZZA IN FASE DI PROGETTAZIONE
DOTT. ING. STEFANO BURCHIELLI

GRUPPO DI LAVORO
GEOM. GIANMATTEO BELLINI
GEOM. LUCA GARAVAGLIA
GEOM. EDOARDO MILANA

EST TICINO VILLORESI
Consorzio di Bonifica
AREA TECNICA - SETTORE PROGETTI STRATEGICI E DIFESA DEL SUOLO
Via L. Ariosto, 30 - 20145 Milano
www.etvilloresi.it - tel. 02 48561301 - fax 02 48013031 - email: info@etvilloresi.it

DATA		LUGLIO 2025	
NOME FILE		SDS_2022-07 Bacino torrente Guisa/Lotto 1 Sistemazione bacino Guisa_stralcio 3/04/PFE	
CODICE PROGETTO		SDS_2022-07	
REDATTO	CONTROLLATO	APPROVATO	
gGMB	IFT	ISB	
REDATTO	CONTROLLATO	APPROVATO	