


SEZIONI TRASVERSALI



INDIVIDUAZIONE PUNTI DI SEZIONE

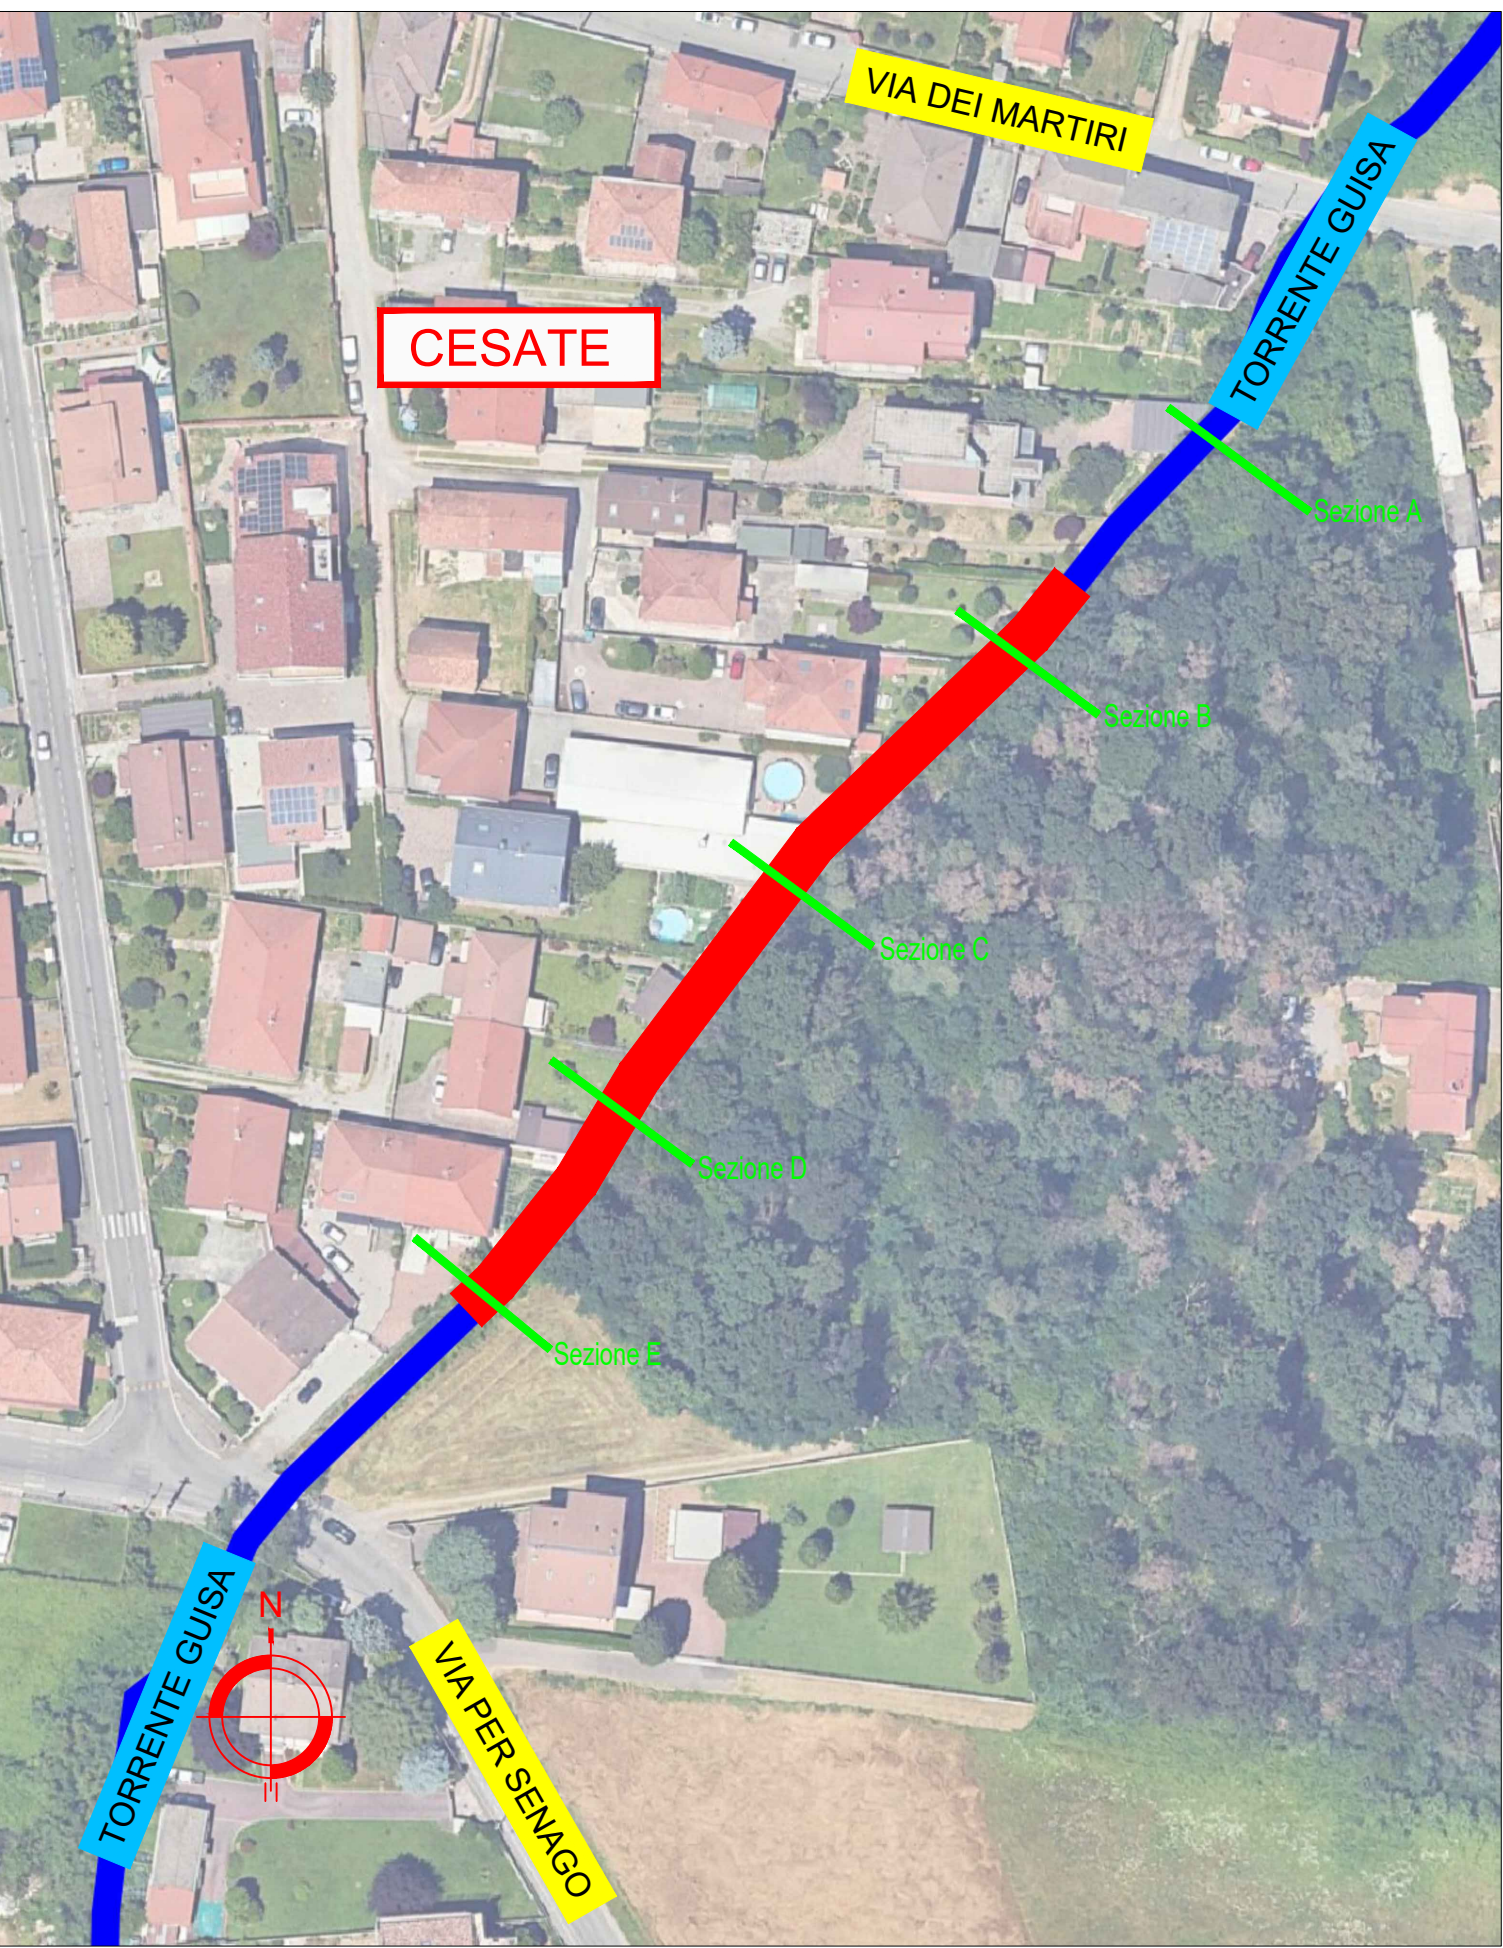

RIQUALIFICAZIONE AMBIENTALE E RICONNESSIONE ECOLOGICA DEL TORRENTE GUIA DA CESATE A GARBAGNATE MILANESE (MI), ALL'INTERNO DEL PARCO DELLE GROANE - LOTTO 1 - STRALCIO 3

CUP: C48H25000310002

PROGETTO DI FATTIBILITA' TECNICA ED ECONOMICA

SEZIONI TIPOLOGICHE STATO DI FATTO E DI PROGETTO

T4

RESPONSABILE DEL PROCEDIMENTO  
DOTT. ING. STEFANO BURCHIELLI  
PROGETTISTA  
ING. FABIO TAGLIORETTI  
COORDINAMENTO PER LA SICUREZZA IN FASE DI PROGETTAZIONE  
DOTT. ING. STEFANO BURCHIELLI

GRUPPO DI LAVORO  
GEOM. GIANMATTEO BELLINI  
GEOM. LUCA GARAVAGLIA  
GEOM. EDOARDO MILANA

EST TICINO VILLORESI  
Consorzio di Bonifica

AREA TECNICA - SETTORE PROGETTI STRATEGICI E DIFESA DEL SUOLO  
Via L. Ariosto, 30 - 20145 Milano  
www.estvilloresi.it - tel. 02 48561301 - fax 02 48013031 - email: info@estvilloresi.it

DATA  
LUGLIO 2025

MOVIE FILE  
SDS\_2022-07\_Bonifica torrente Guisa (Lotto 1 - Stralcio 3) - Progetto di Fattibilità Tecnica ed Economica

CODICE PROGETTO  
SDS\_2022-07

REDAZIONE  
GSCMB

CONFERMATO  
IP

APPROVATO  
SB

REV.	DATA	DESCRIZIONE MODIFICA	REDAZIONE	CONFERMATO	APPROVATO

A TUTTA E A PIENA RESPONSABILITÀ DEL PRESENTE ELABORATO, CHE PERTANTO NON PUÒ ESSERE RIPRODOTTO, E/O COPIATO A TRE SENZA AUTORIZZAZIONE DEL CONSORZIO DI BONIFICA EST TICINO VILLORESI