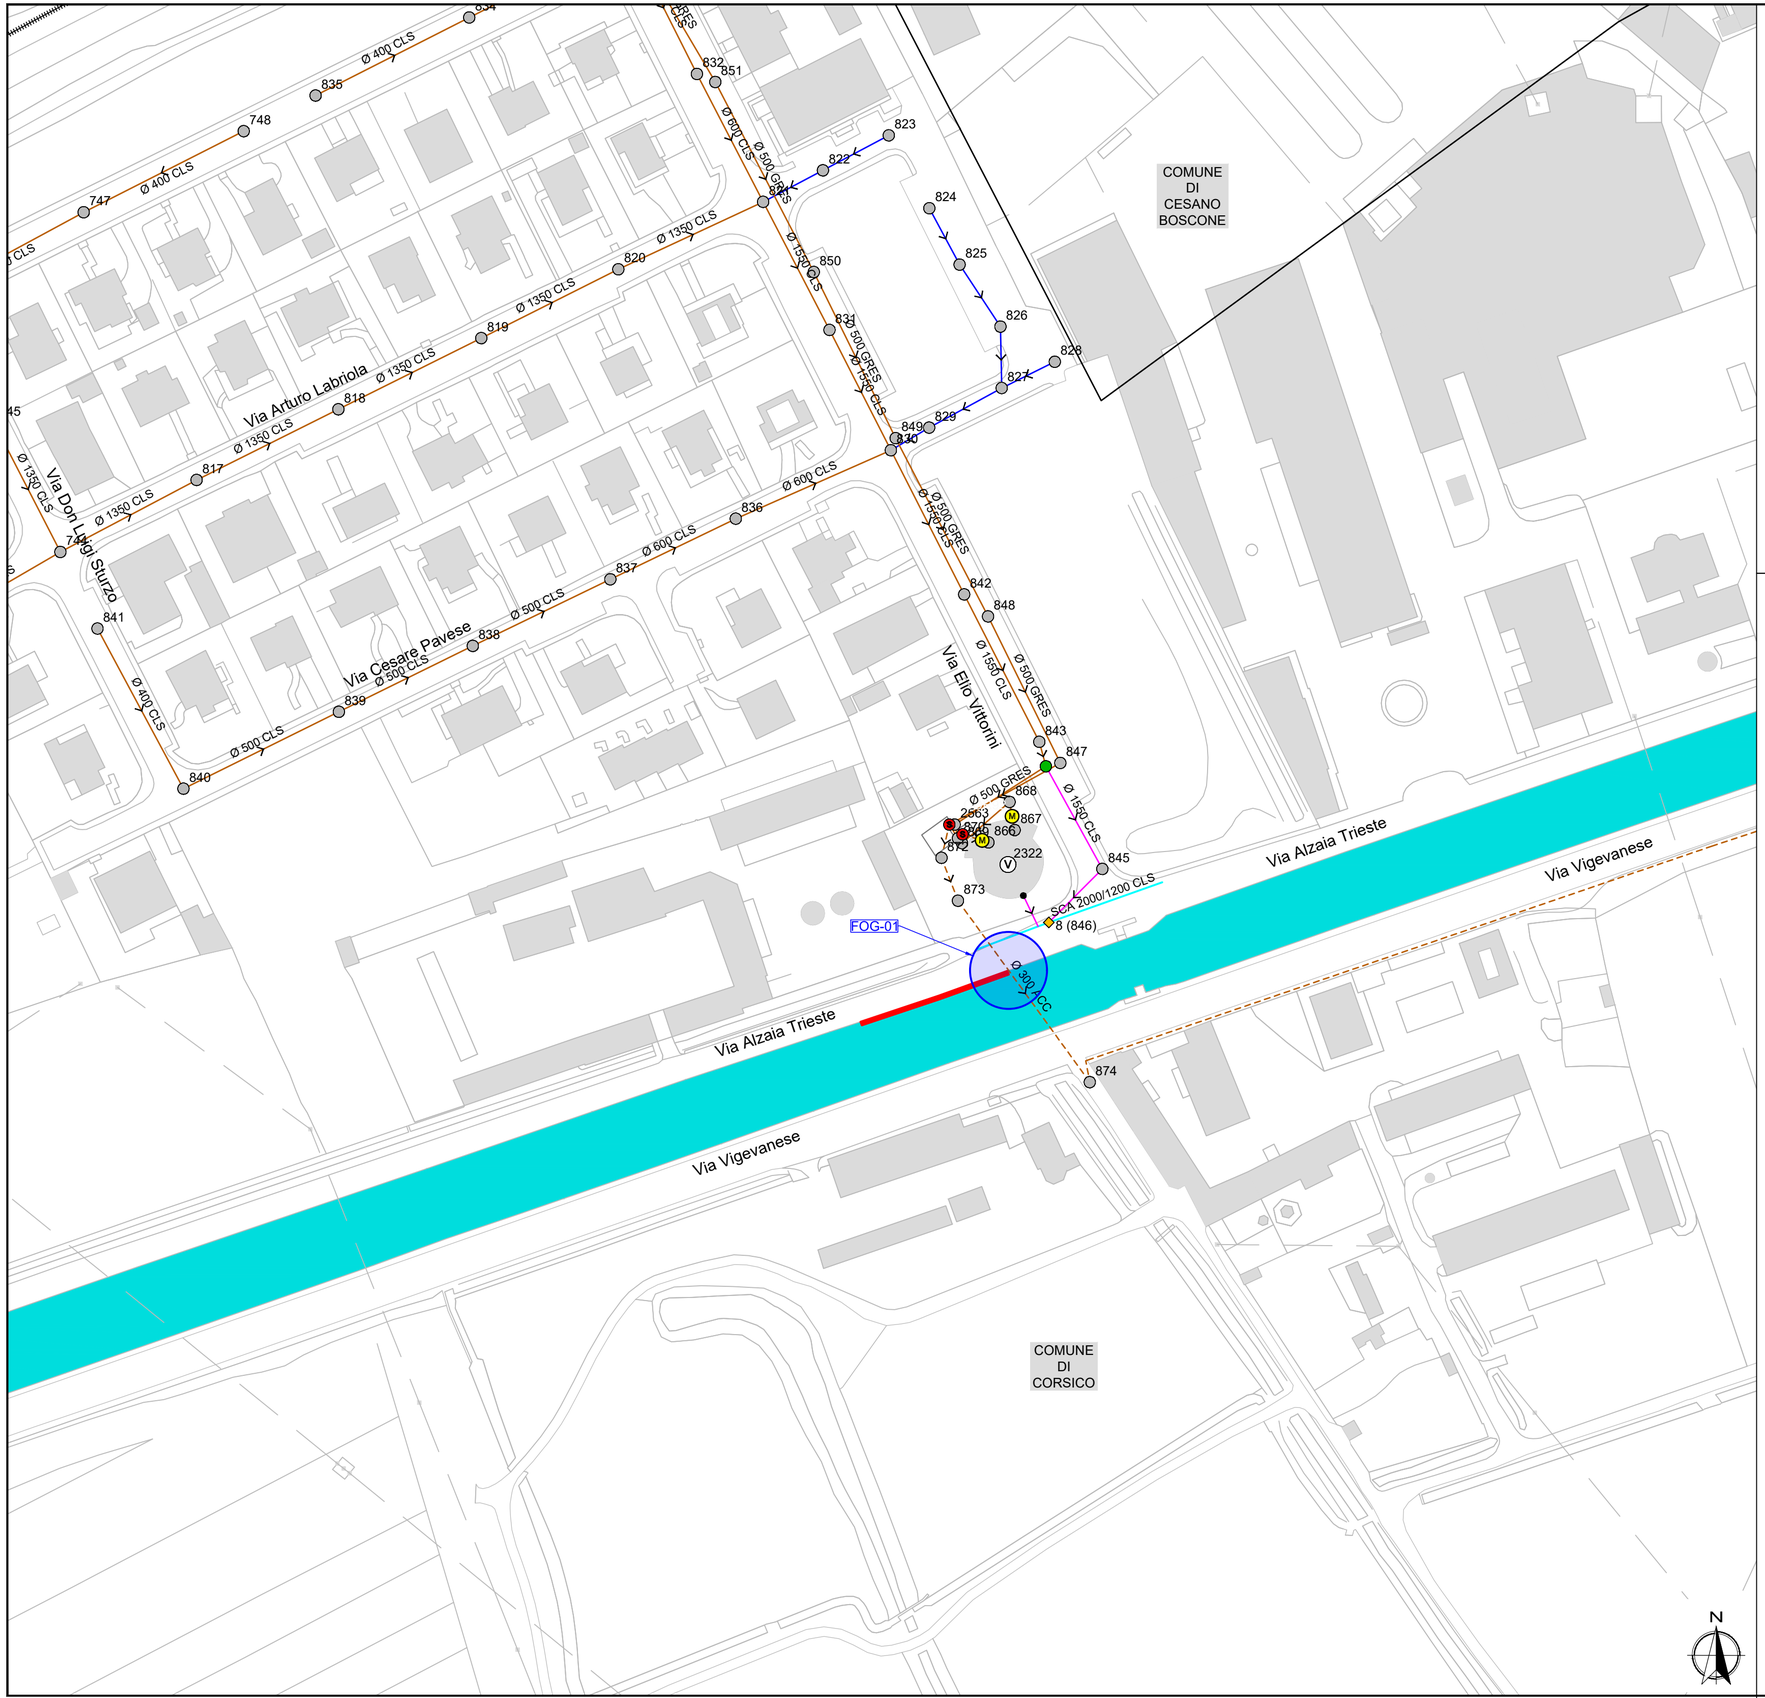

LEGENDA FOGNATURA

- ACQUE NERE
- ACQUE NERE IN PRESSIONE
- ACQUE BIANCHE
- ACQUE BIANCHE IN PRESSIONE
- ACQUE MISTE
- ACQUE MISTE IN PRESSIONE
- TRATTA DI ALLACCIAMENTO
- ACQUE SFIORATE
- ACQUE DEPURATE
- COLLETTORE
- COLLETTORE IN PRESSIONE
- FOGNATURA TERZI
- TRACCIATO INCERTO
- TUBO GUAINA
- RELINING
- TRATTO SIFONATO
- RETICOLO IDRICO
- NODO RETICOLO IDRICO
- CAMERETTA DI ISPEZIONE
- IMPIANTO DI SOLLEVAMENTO
- SFIORATORE
- POZZETTO CON SFIORO
- POZZETTO DUALE
- POZZETTO SEPARATORE PRIMA PIOGGIA
- POZZETTO TROPPO PIENO ACQUE BIANCHE
- INNESTO CONDOTTA
- INNESTO ALLACCIAMENTO
- ALLACCIAMENTO UTE. IND.
- SCARICO - ACQUE DEPURATE
- SCARICO - ACQUE SFIORATE
- SCARICO - EMERGENZA SOLLEVAMENTO
- SCARICO - ACQUE BIANCHE/SFIORATE
- SCARICO - SISTEMA ACQUE MISTE
- SCARICO - SISTEMA ACQUE BIANCHE
- NODO DI IMMISSIONE
- FITODEPURAZIONE
- IMPIANTO DI DEPURAZIONE
- VASCA IMHOFF
- VASCA DI ACCUMULO
- IMPIANTO INFILTRAZIONE
- FOSSA BIOLOGICA
- DISOLEATORE
- DISSABBIATORE
- GRIGLIATURA
- POZZETTO UTENZA
- CADITOIA
- NODO DUALE / IN-OUT IMPIANTO
- DIREZIONE FLUSSO
- VALVOLA DI RITEGNO
- STAZIONE DI MISURA

COMUNI di GAGGIANO TREZZANO sul NAVIGLIO e CORSICO

Consolidamento e messa in sicurezza di tratti di sponde ed alzaie dei Navigli Grande e Paderno e implementazione di strutture per la navigazione

STATO DI FATTO

Planimetria interferenza rete fognaria

Rev	Data	Elaborato	Progettato	Autorizzato	Descrizione
A	25/03/2025	geom. M. Pintabona			Prima emissione

FILE

Ambito	Anno	Numero Commessa	Fase	Categoria	Disciplina	Tavola N°	Rev.	Tipo Elaborato
M	25	5854200	SP	T	GEN	002	A	FOG

Elaborato realizzato da: Ufficio Supporto Progetti
supporto.progetti@gruppocap.it
Progettazione realizzata da: Area Progettazione e Realizzazione

Scala 1:1.000

Disciplina GEN

Tavola N° 002

CAP Holding spa - Via Rimini, 38 - 20142 Milano (MI)
Tel. 02 825021 - info@gruppocap.it - PEC:capholding@legalmail.it

Questo disegno è di nostra proprietà esclusiva ed è posto sotto tutela della legge, ne è proibita la riproduzione anche parziale e la cessione a terzi senza nostra autorizzazione scritta.