PLANIMETRIA - scala 1: 250

PISTA DI MANUTENZIONE

NUOVO FOSSO IRRIGUO

TUBO IN C.A. INTERRATO

QUOTA DI RIFERIMENTO RILIEVO
132.85 m slm

SEZIONI LATO CANALE - scala 1: 100

SEZ. - A

SEZ. - B

SEZ. - C

SEZIONI TIPO LATO STRADA - scala 1: 100

PARTICOLARE PAVIMENTAZIONE IN CALCESTRE

Scala 1:20

SEZIONI LATO STRADA - scala 1: 100

SEZ. - D

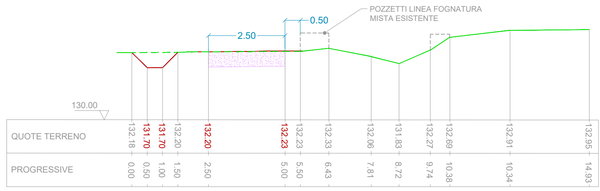

SEZ. - E

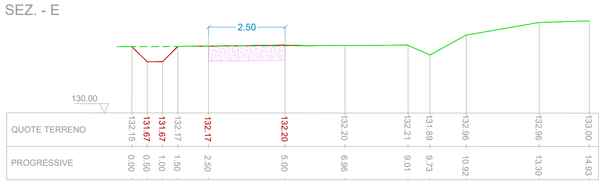

SEZ. - F

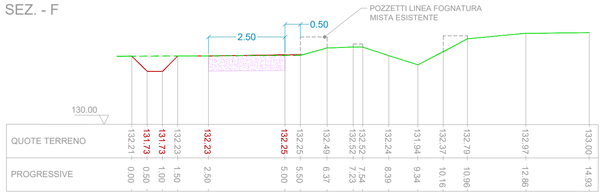

RegioneLombardia

EST TICINO VILLORESI CONSORZIO DI BONIFICA

CONSORZIO DI BONIFICA EST TICINO VILLORESI
Via Lodovico Ariosto, 30- 20145 Milano

OPERE DI REGIMAZIONE IDRAULICA E RIQUALIFICAZIONE AMBIENTALE DEL TORRENTE MOLGORA, IN COMUNE DI PESSANO CON BORNAGO E ALTRI
2° LOTTO -STRALCIO CONNESSIONE PISTA CASSINA DE PECCHI CON VIABILITA' ESISTENTE

PROGETTO ESECUTIVO

DATA
LUG 2025

PLANIMETRIA, SEZIONI E DETTAGLI TIPOLOGICI

CODICE
MOL 33201

SCALA
Indicata

REV.
00

I progettisti
Ing. Alessandro Balbo
Ordine Ingegneri Milano - N. A22903

Ing. Giacomo Galimberti
Ordine Ingegneri Como - N. 2171A

WISE

Dr Geol. Alessandro Uggeri
Ordine dei Geologi della Lombardia - N. 712

Ing. Chiara Maria Farioli
Ordine Ingegneri Varese - N. 3592 sezione A

Idrogea servizi S.r.l.

REVISIONE	DATA	DESCRIZIONE	EMISSIONE	CONTROLLO	APPROVAZIONE
00	07/2025	PRIMA EMISSIONE	GG	AB	GG