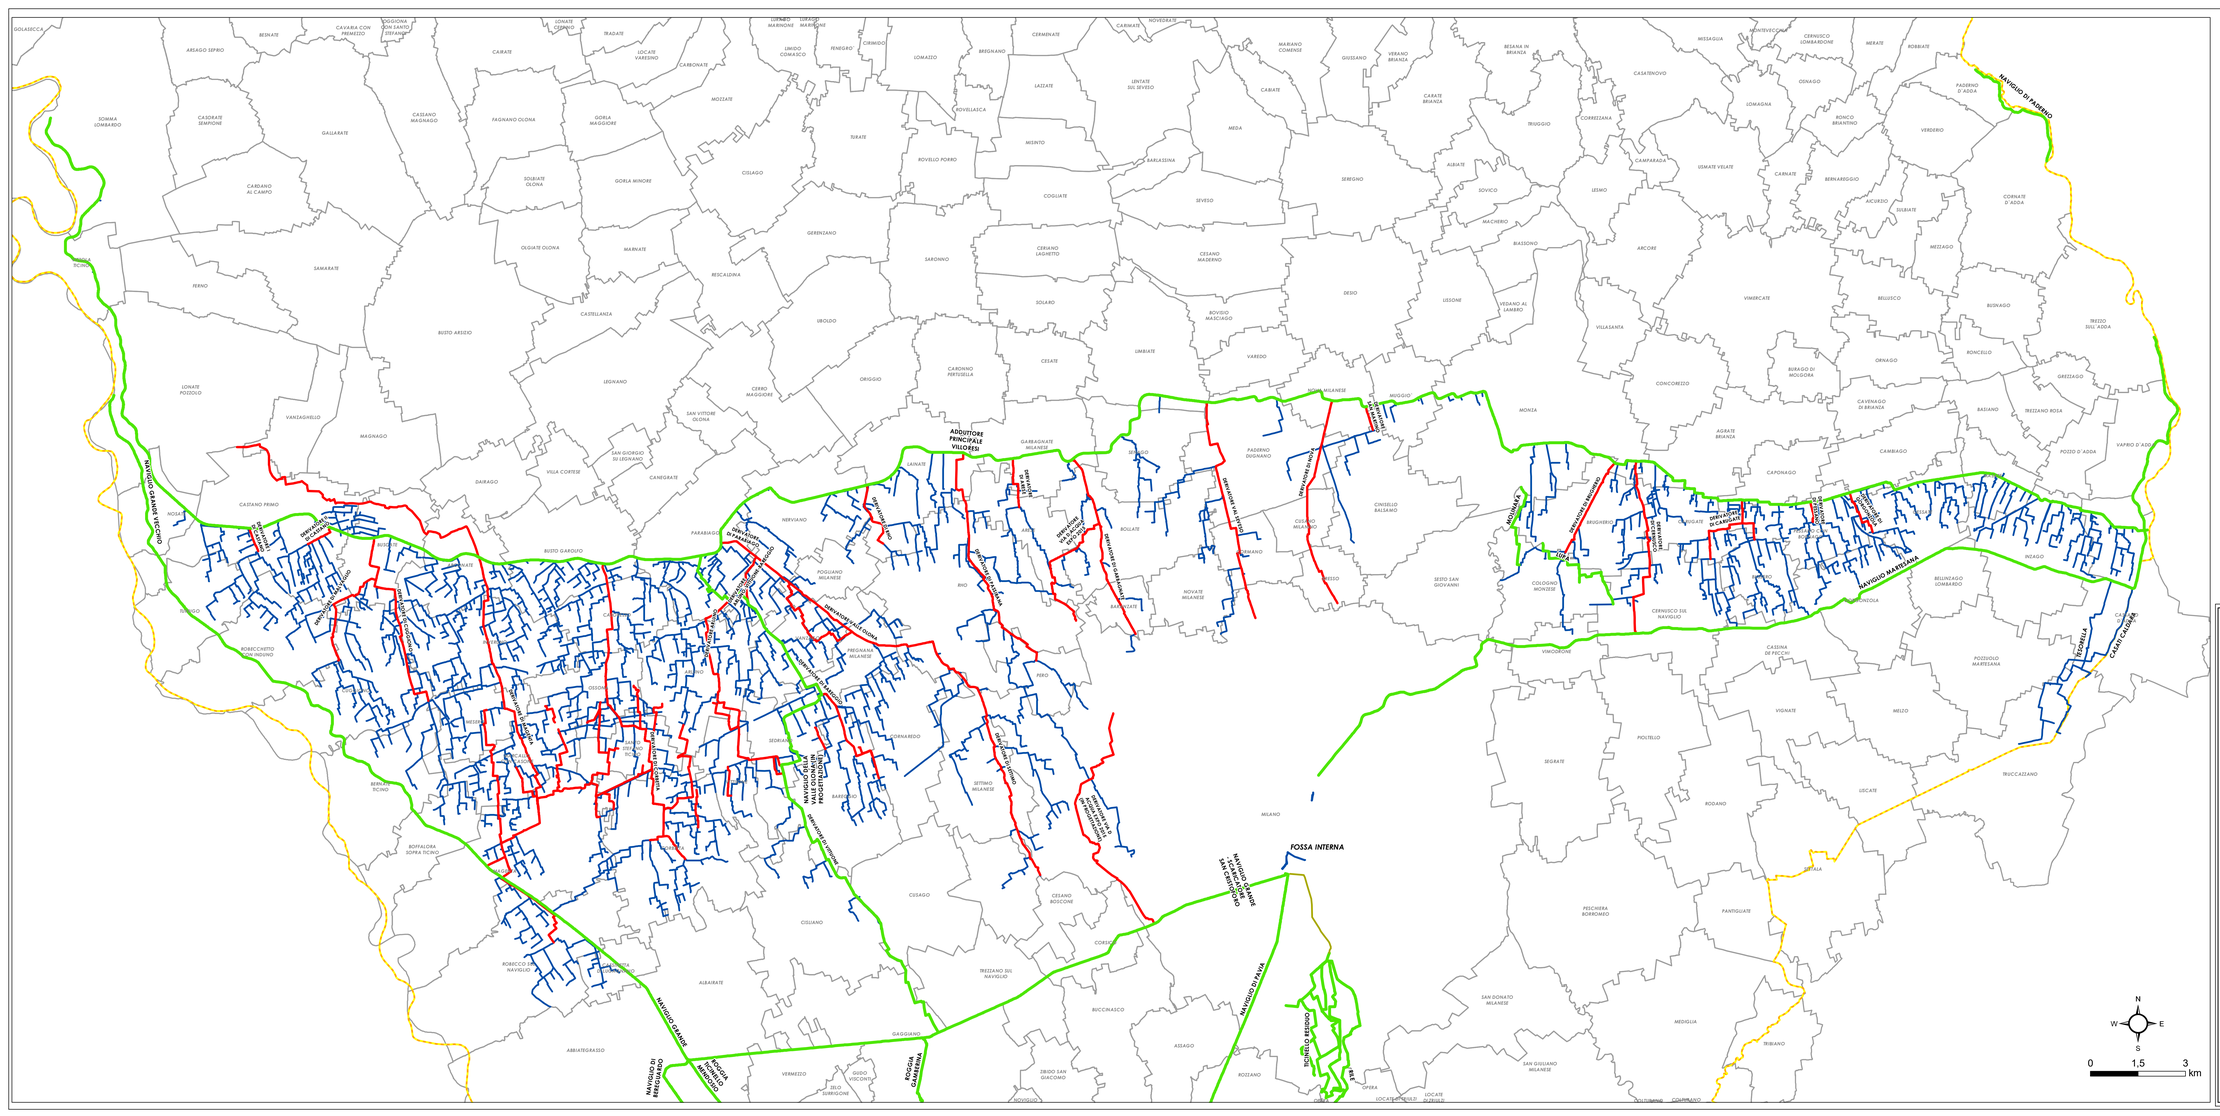

LEGENDA

CANALI ETV - FASCE DI RISPETTO

- 10 m
- 6 m
- 5 m
- 4 m
- CANALE IN PROGRAMMAZIONE 10 m

- CONFINE COMPRENSORIO
- CONFINI COMUNALI

MODALITA' DI CALCOLO DELLE FASCE DI RISPETTO DEL RETICOLO IDRICO VILLORESI

CANALI A CIELO APERTO

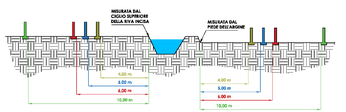

CANALI TOMBINATI O COPERTI

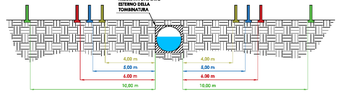

EST TICINO VILLORESI
CONSORZIO DI BONIFICA

CARTE INFORMATIVE DEL CONSORZIO DI BONIFICA EST TICINO VILLORESI

CANALE ADDUTTORE PRINCIPALE VILLORESI
NAVIGLI GRANDE, MARTESANA E DI PADERNO

SCALA 1:50.000

DIRETTORE DELL'AREA SVILUPPO E GESTIONE RETE
ING. VALERIA CHINAGLIA

GRUPPO DI LAVORO
ARCH. MARCO VITTORIO ROTA
DOTT. GEOL. FABIO TORRI

Est Ticino Villoresi
Consorzio di Bonifica
AREA SVILUPPO E GESTIONE RETE - SISTEMI INFORMATIVI E SVILUPPO RETE E RACCORDO ARIE - SERVIZIO SIT E PIANO DI CLASSIFICA
Via L. Ariosto, 20 - 20145 MILANO
centralino 02/48561301 - fax. 02/48013031 - www.evilloresi.it - e-mail: info@evilloresi.it

DATA: FEBBRAIO 2026
SCHEDA FILE:
CODICE PROGETTO:

REVISIONE	DATA	DESCRIZIONE MODIFICA	REDATTO	CONTROLLATO	APPROVATO

REDATTO | CONTROLLATO | APPROVATO

A TERMINI DI LEGGE È VIETATA LA RIPRODUZIONE DEL PRESENTE ELABORATO, CHE PERTANTO NON PUÒ ESSERE DIFFUSO/COPIATO SENZA AUTORIZZAZIONE DEL CONSORZIO DI BONIFICA EST TICINO - VILLORESI