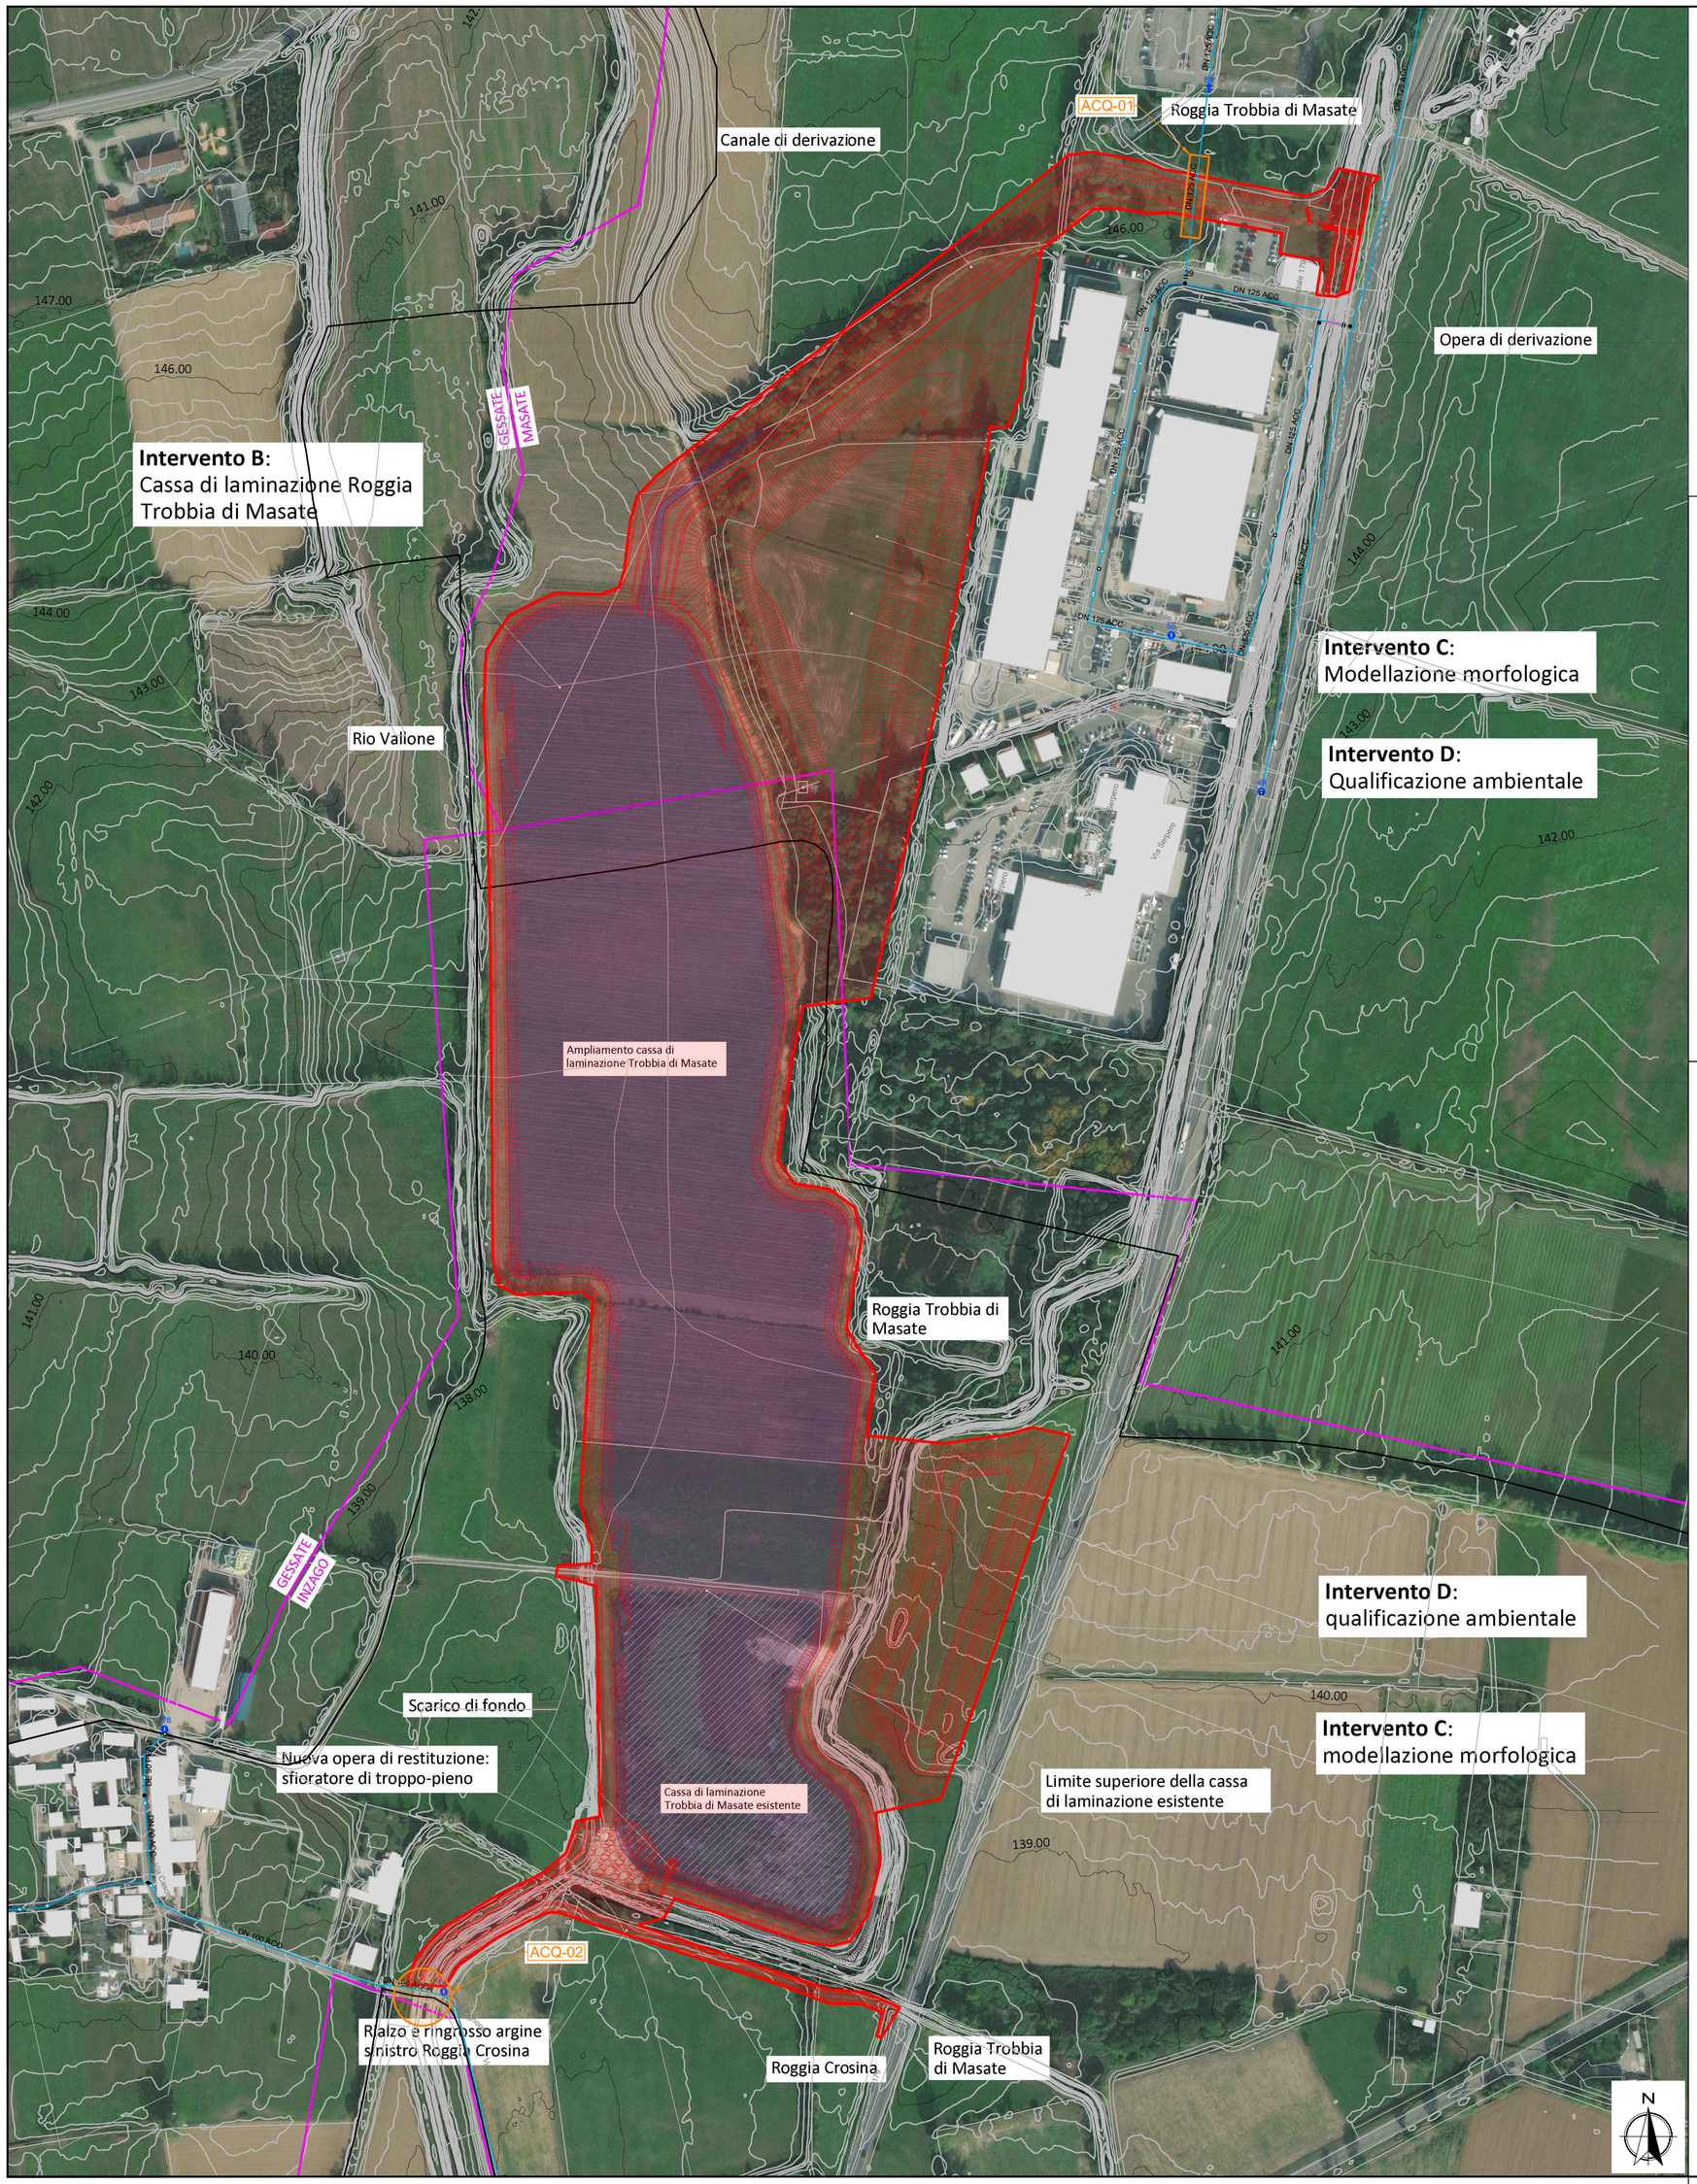

LEGENDA ACQUEDOTTO

- POZZO POTABILE
- SORGENTE
- POZZO USO AREE VERDI
- POZZO USO INDUSTRIALE
- CAPTAZIONE CORSO ACQUA
- CAPTAZIONE DA LAGO
- PIEZOMETRO
- INTERCONNESSIONE
- IMPIANTO DI TRATTAMENTO
- IMPIANTO DI SPINTA
- SERBATOIO
- SERBATOIO PENSILE
- VASCA ACQUE REFLUE
- VASCA/SETTO
- SARACINESCA NORMALMENTE APERTA
- SARACINESCA NORMALMENTE CHIUSA
- SARACINESCA DISTRETTO
- VALVOLA SPECIALE
- IDRANTE SOTTOSUOLO
- IDRANTE IRRIGAZIONE
- IDRANTE SOPRASUOLO
- CAMERETTA
- CAMERETTA DI DISTRETTO
- PUNTO DI PRELIEVO
- CASA DELL'ACQUA
- FONTANA
- RIDUZIONE
- FLANGIA \ FONDELLO
- CONNESSIONE RETE
- CONNESSIONE ALL. STRETTOIO
- SARACINESCA ALL. / IDRANTE
- SARACINESCA GU / SCARICO
- PUNTO DI FORNITURA / NON DIS.
- VALVOLA DI RITEGNO
- GIUNTO DIELETTRICO / GIBAULT
- SFIATO
- SCARICO DI FONDO
- CONTATORE IDRAULICO
- PALINA PPC - SEGNALAZIONE TUBO
- CANNONE DI INNEVAMENTO
- ADDUZIONE INTERCOMUNALE
- ADDUZIONE COMUNALE
- RETE DI DISTRIBUZIONE
- CONDOTTA DI PRODUZIONE
- CONDOTTA ALTRI USI
- CONDOTTA DI SCARICO
- TUBO GUAINA
- TUBO PREMENTE
- CONDOTTA PRIVATA
- CONDOTTA DI ALLACCIAMENTO
- RELINING
- CONDOTTA USO ANTINCENDIO
- CONDOTTA USO INDUSTRIALE
- CONDOTTA USO AREE VERDI
- ZTA POZZI - Raggio 10 mt
- Zona di Rispetto POZZI criterio geometrico = Raggio 200 mt

COMUNI di INZAGO e MASATE
ACQUEDOTTO

Progettazione definitiva ed esecutiva di una
Area di laminazione della Trobbia di Masate e
del Rio Vallone in Comune di Inzago

STATO DI FATTO / PROGETTO
Planimetria interferenza rete idrica

Rev	Data	Elaborato	Progettato	Autorizzato	Descrizione
A	29/09/2025	geom. M. Pintabona			Prima emissione

FILE

Ambito	Anno	Numero Commessa	Fase	Categoria	Disciplina	Tavola N°	Rev.	Tipo Elaborato
M	25	6510752	SP	T	GEN	003	A	ACQ

Elaborato realizzato da: Ufficio Supporto Progetti
supporto.progetti@gruppocap.it
Progettazione realizzata da: Area Progettazione e Realizzazione

Scala 1:2.000

Disciplina GEN — Tavola N° 003

CAP Holding spa - Via Rimini, 38 - 20142 Milano (MI)
Tel. 02 825021 - info@gruppocap.it - PEC:capholding@legalmail.it

Questo disegno è di nostra proprietà esclusiva ed è posto sotto tutela della legge, ne è proibita la riproduzione anche parziale e la cessione a terzi senza nostra autorizzazione scritta.